


LEGENDA

- RIESENÝ OBJEKT
- HRANICA POZEMKU
- KANALIZACIA
- VEREJNÝ VODOVOD
- VODOVODNÁ PRÍPOJKA
- VEREJNÝ PLYNOVOD
- PLYNOVÁ PRÍPOJKA
- VEDENIE EL.ENERGIE
- VSTUP NA POZEMOK
- VSTUP DO BUDOVY

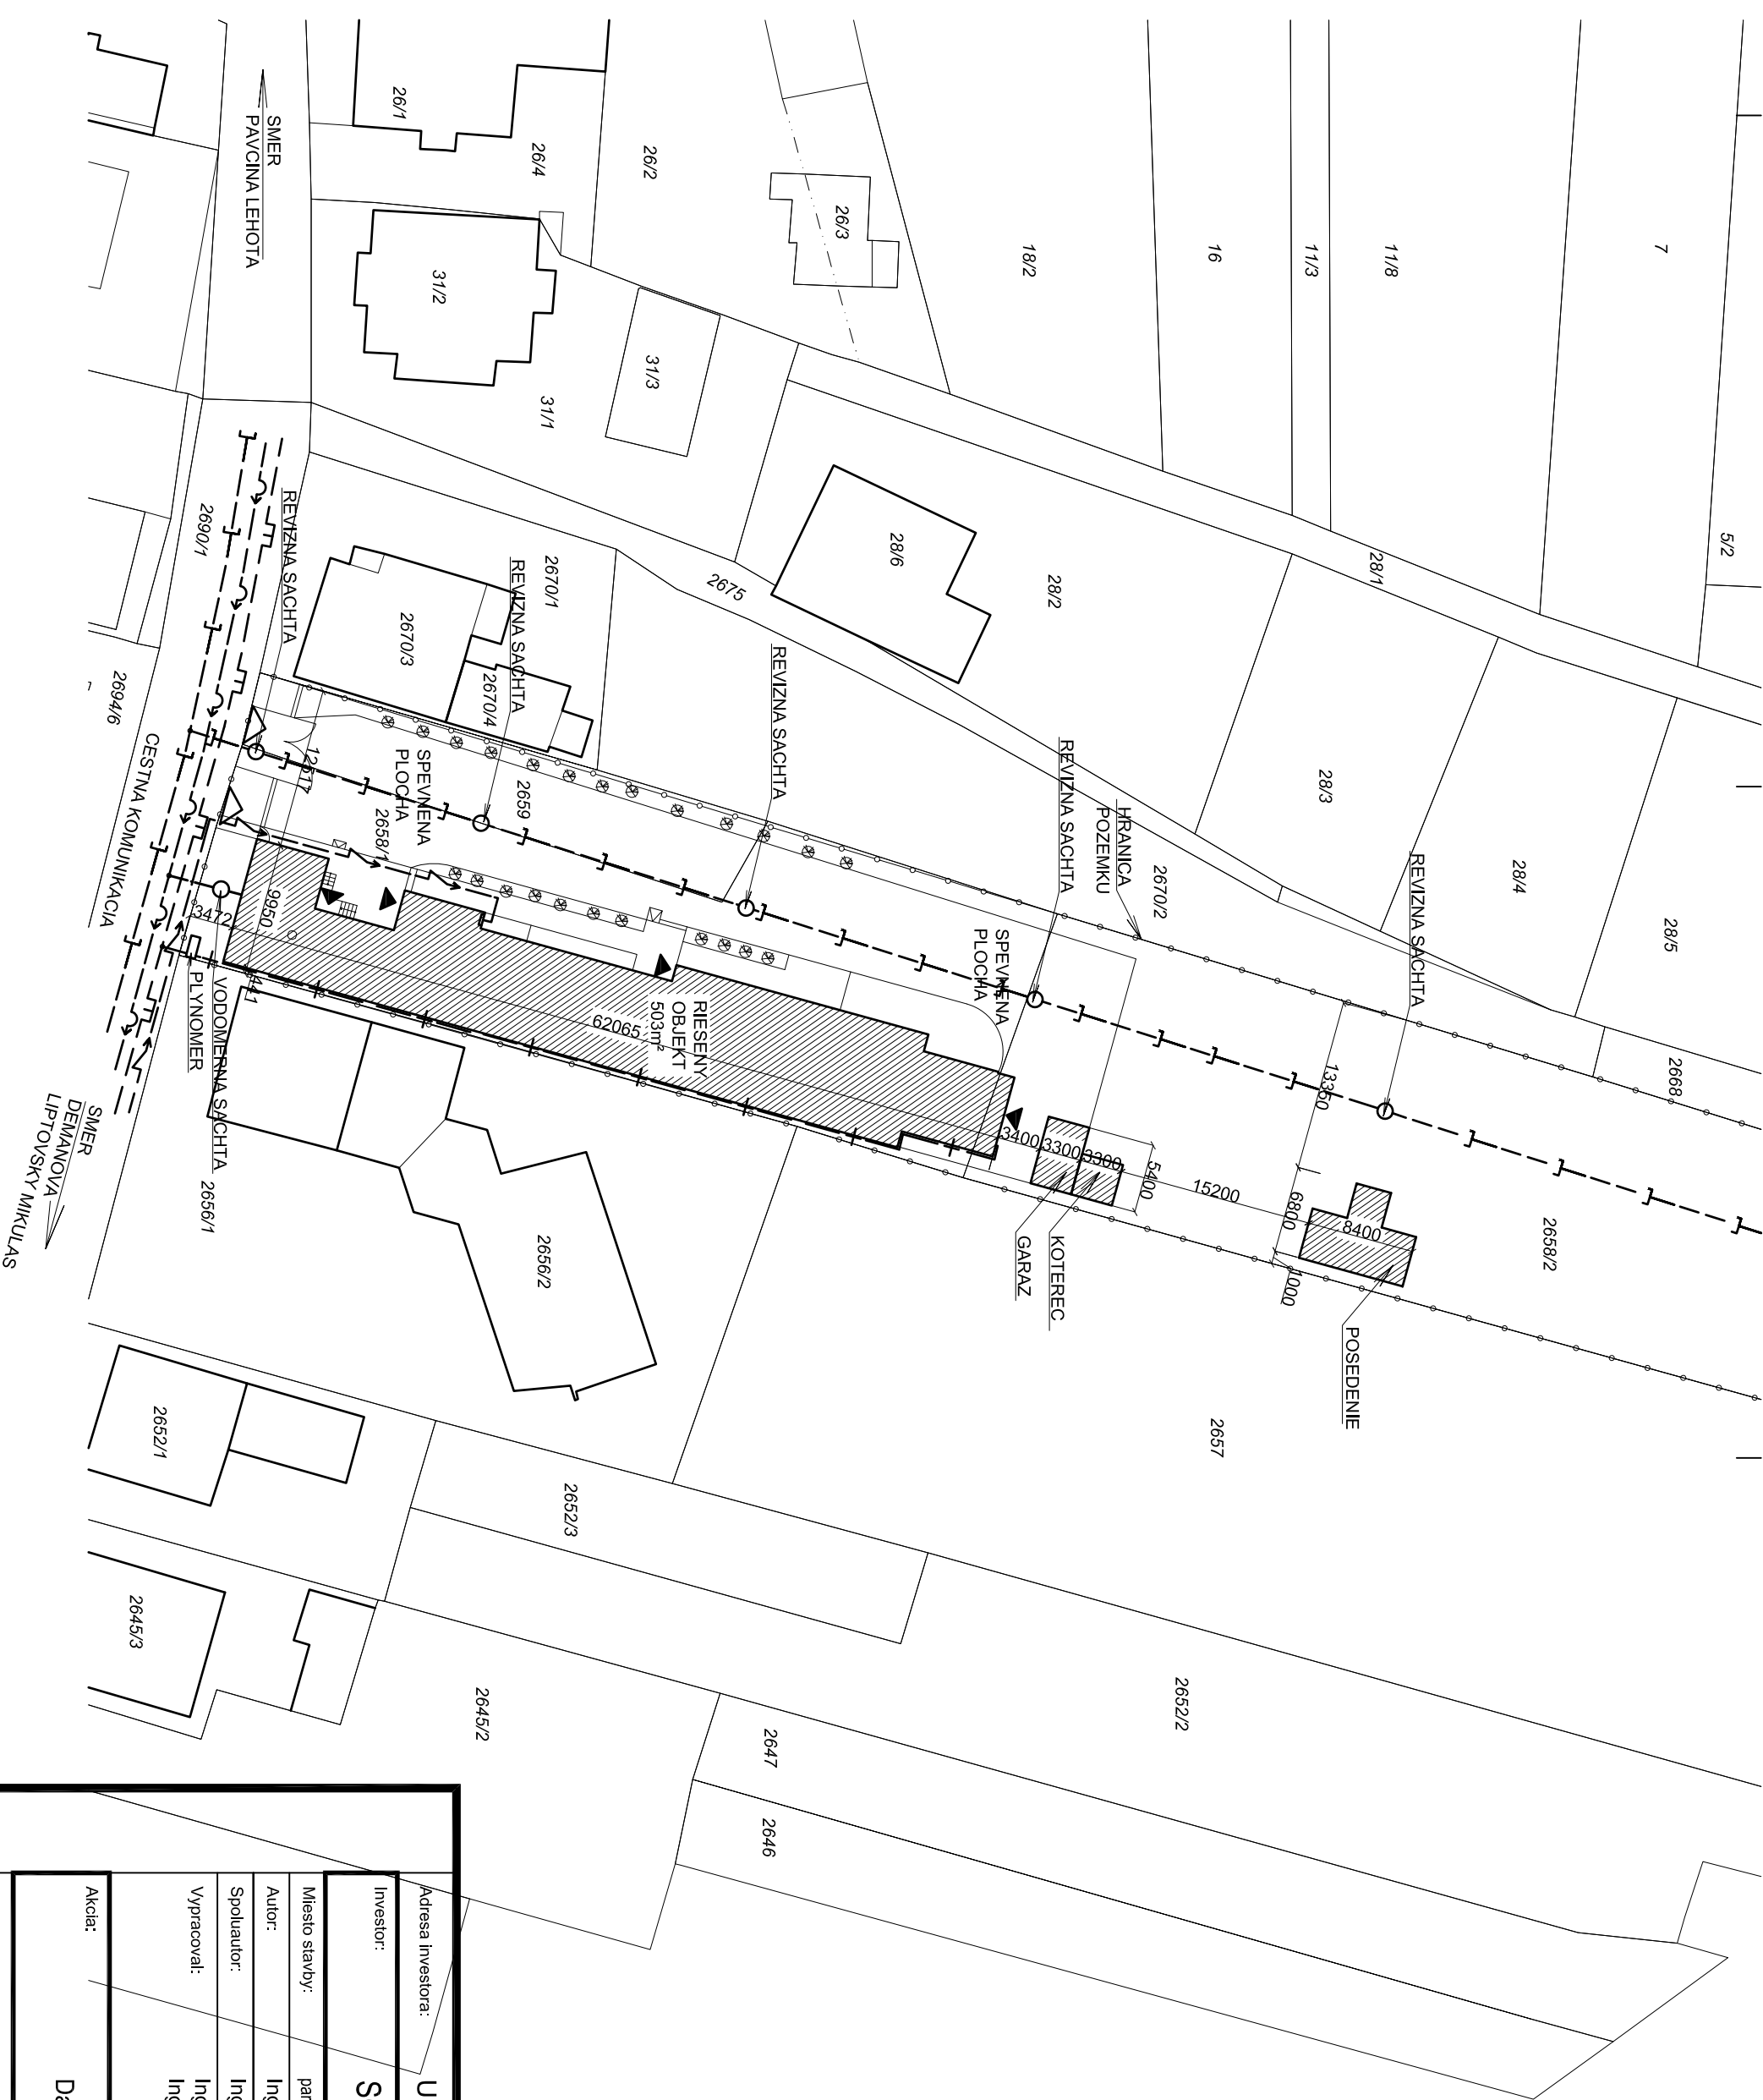

Adresa investora:		Ul. 29. Augusta 8 a 10, Bratislava	
Investor:	SOCIALNÁ POISTOVNA	Stupen:	ZAMERANIE SKUTKOVEHO STAVU
Miesto stavby:	parc.č.2658/1, /2, 2659, v k.u. Pavčina lehota	Format:	2 x A4
Autor:	Ing. arch. Jozef Kuboš	Datum:	
Spoluautor:	Ing. arch. Tomáš Bytčanek	Mierka:	1:500
Vypracoval:	Ing. arch. Tomáš Bytčanek Ing. arch. Jozef Kuboš	Sada:	
Akcia:	DARZ PAVČINA LEHOTA		
Obsah:	SITUACIA	C.výkresu:	1