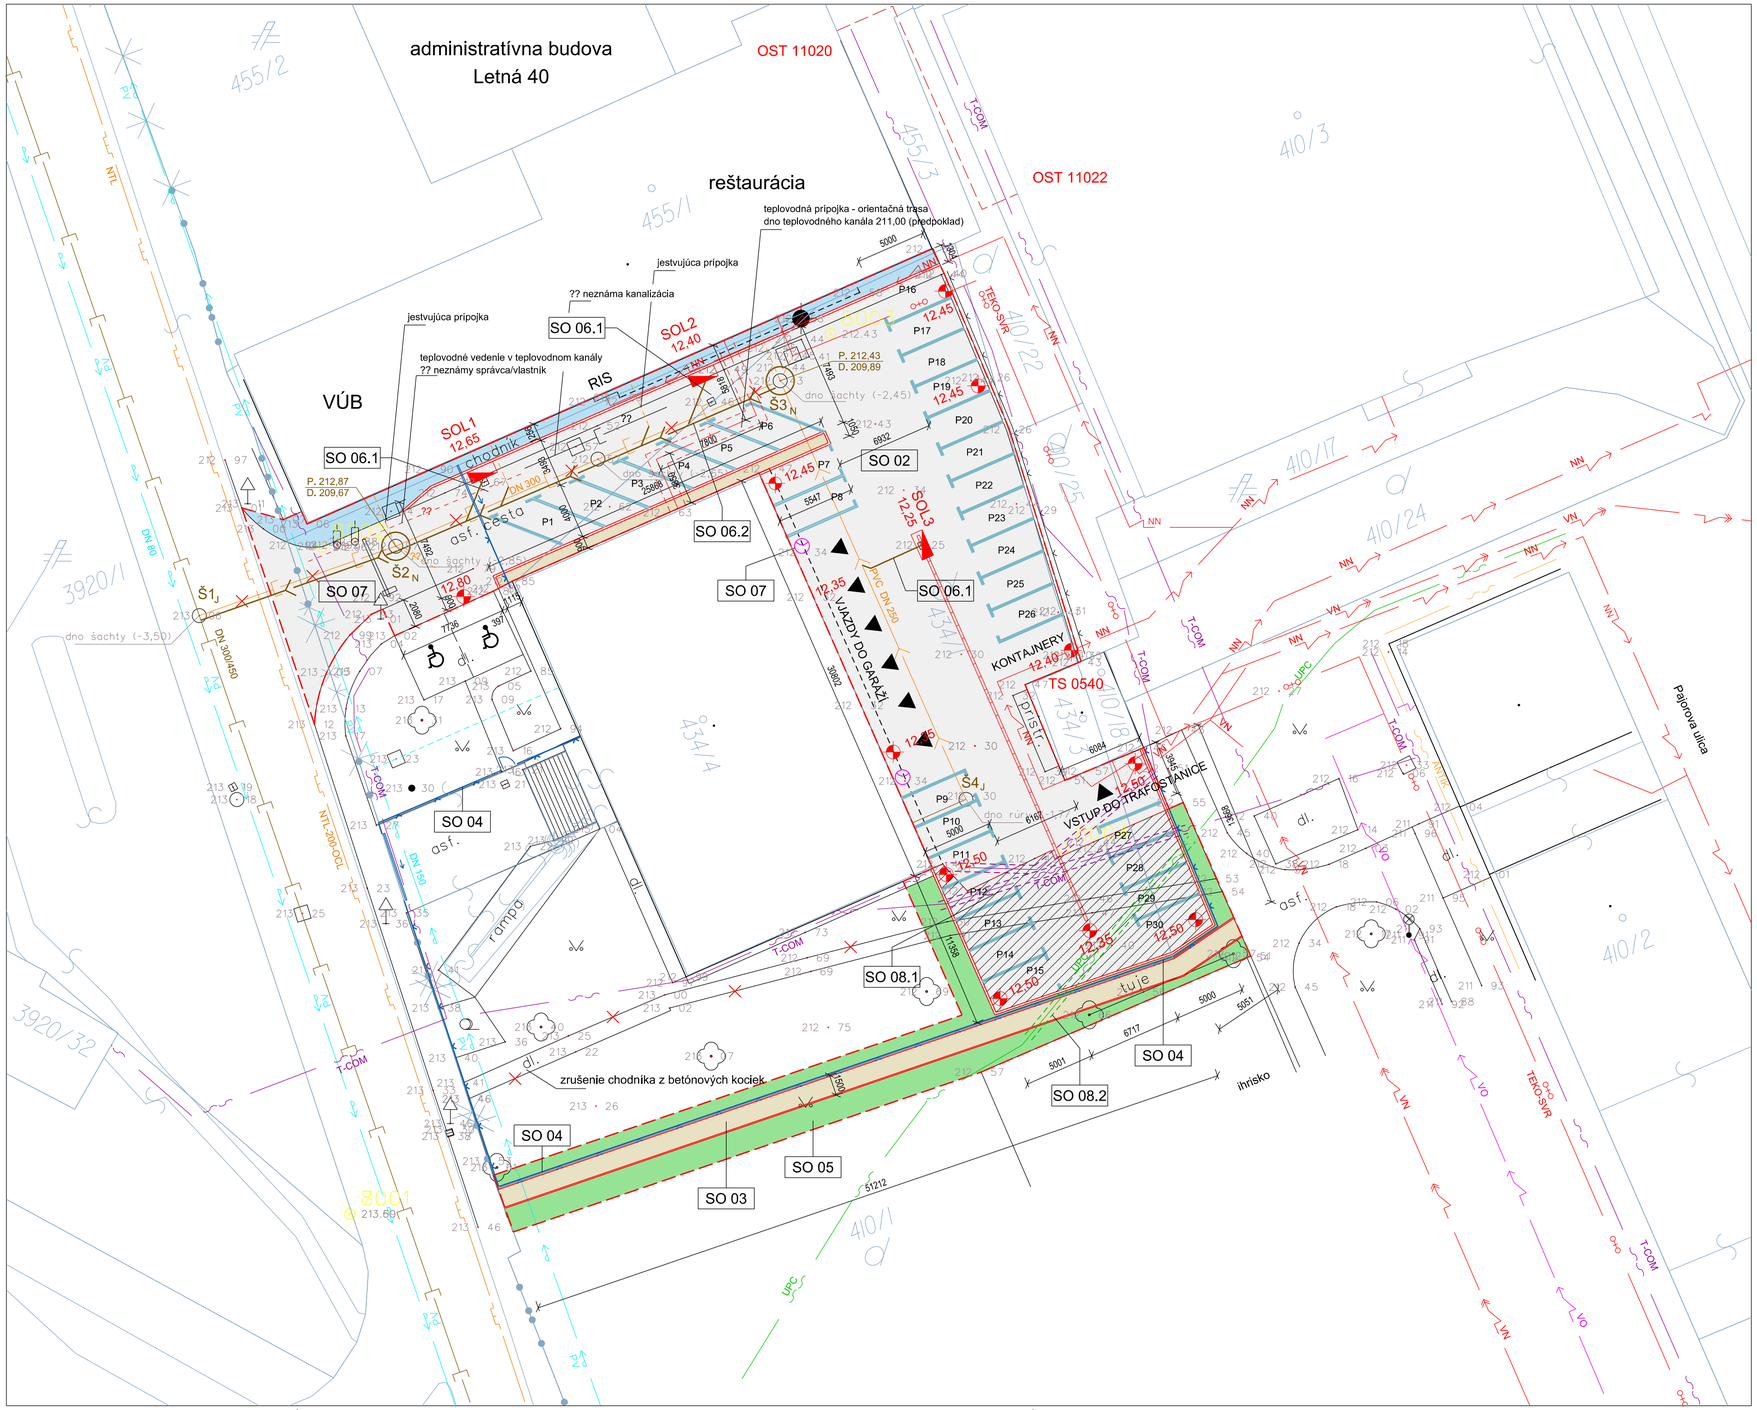

Stavebné objekty

SO 01	Príprava územia
SO 02	Spevnené plochy - parkovisko
SO 03	Chodník pre peších
SO 04	Oplotenie
SO 05	Konečné úpravy územia
SO 06	Kanalizácia
SO 06.1	Odkanalizovanie parkoviska
SO 06.2	Rekonštrukcia kanalizačnej prípojky
SO 07	Osvetlenie a rampový systém
SO 08	Elektroinštalácia - slaboprúd
SO 08.1	Ochrana vedenia Slovak Telekom
SO 08.2	Ochrana vedenia UPC
SO 09	Logo

Legenda terénnych úprav

- Hranica riešeného územia
- Dláždené plochy - zamková dlažba
- Trávnaté plochy
- Asfaltové plochy - komunikácie - oprava
- Asfaltové plochy - komunikácie - nové
- Asfaltové plochy - chodník - oprava krytu
- Oplotenie - navrhované
- Oplotenie - pôvodné
- Závora - demontáž
- Závora - nová

Legenda inžinierskych sietí

Rozvody IS - jestvujúce

- Verejná kanalizácia - VVS a.s.
- Kanalizačná prípojka
- Kanalizačná prípojka Sociálna poisťovňa
- Vodovodná prípojka Sociálna poisťovňa
- Verejný vodovod - VVS a.s.
- TEKO - sekundárny vykurovací rozvod
- Rozvody ANTIK TELECOM
- NTL plynovod - SPP - Distribúcia
- Rozvody T-COM
- Rozvody UPC
- Elektrické VN vedenie - VSD
- Elektrické NN vedenie - VSD
- Teplovodná prípojka Sociálna poisťovňa / z OST 11020 / - orientačná trasa
- Horúcovod - prípojka k OST 11022 - CASSOFIN
- Verejné osvetlenie - Eltodo

Rozvody IS - navrhované

- Kanalizačná prípojka - rekonštrukcia
- Kanalizačná prípojka - uličné vpusty
- SOL1 ... SOL3 — Odlučovač ropných látok s mrežou
- BG1 — Betónový odvodňovací žľab
- Upravený terén
- Areálové osvetlenie parkoviska
- Rušenie inžinierskej sieti (vodovod, kanalizácia, VN rozvod, T-COM ...)
- Demontáž, búranie

Poznámka

Inžinierske siete sú zakreslené podľa informácii od správcov jednotlivých sietí. Pred zahájením prác je potrebné smerové a výškové vytýčenie inžinierskych sietí za prítomnosti ich správcov.

Súradnicový systém: JTSK

ZMENA			VYKONAL	DÁTUM	PODPIS
	C				
	B				
	A	Zmena objektu SO-04 Oplotenie	Ing. Ivan Bergendy	júl 2017	

Autor :		
Vedúci projektant	Zodpovedný projektant	Vypracoval
Ing. Ivan Bergendy	Ing. Ivan Bergendy	Ing. Ivan Bergendy
Investor : Sociálna poisťovňa, ul. 29. augusta 8 a 10, Bratislava		
Miesto stavby : Košice, Festivalové nám. 1		
Stavba: Sociálna poisťovňa, pobočka Košice vybudovanie parkoviska		
Objekt:		
Obsah výkresu: Celková koordinačná situácia stavby		

HABESO s.r.o. KOŠICE
PROJEKTOVANIE STAVIEB
Rázusova 25
040 01 Košice
Slovenská republika
tel./fax : 055/ 62 59 260
www.habeso.sk
habeso@habeso.sk

Dátum	november 2013	Pare č.
Formát	8 x A4	
Mierka	1 : 250	
Číslo zákazky	116/2013	
projekt pre realizáciu stavby		
Výkres č.: D.		Zmena A

Dokumentácia je duševným vlastníctvom a je chránená autorským zákonom. Akékoľvek rozmnožovanie jej častí alebo celku, alebo využitie riešenia tretími osobami je povolené len so súhlasom autora.