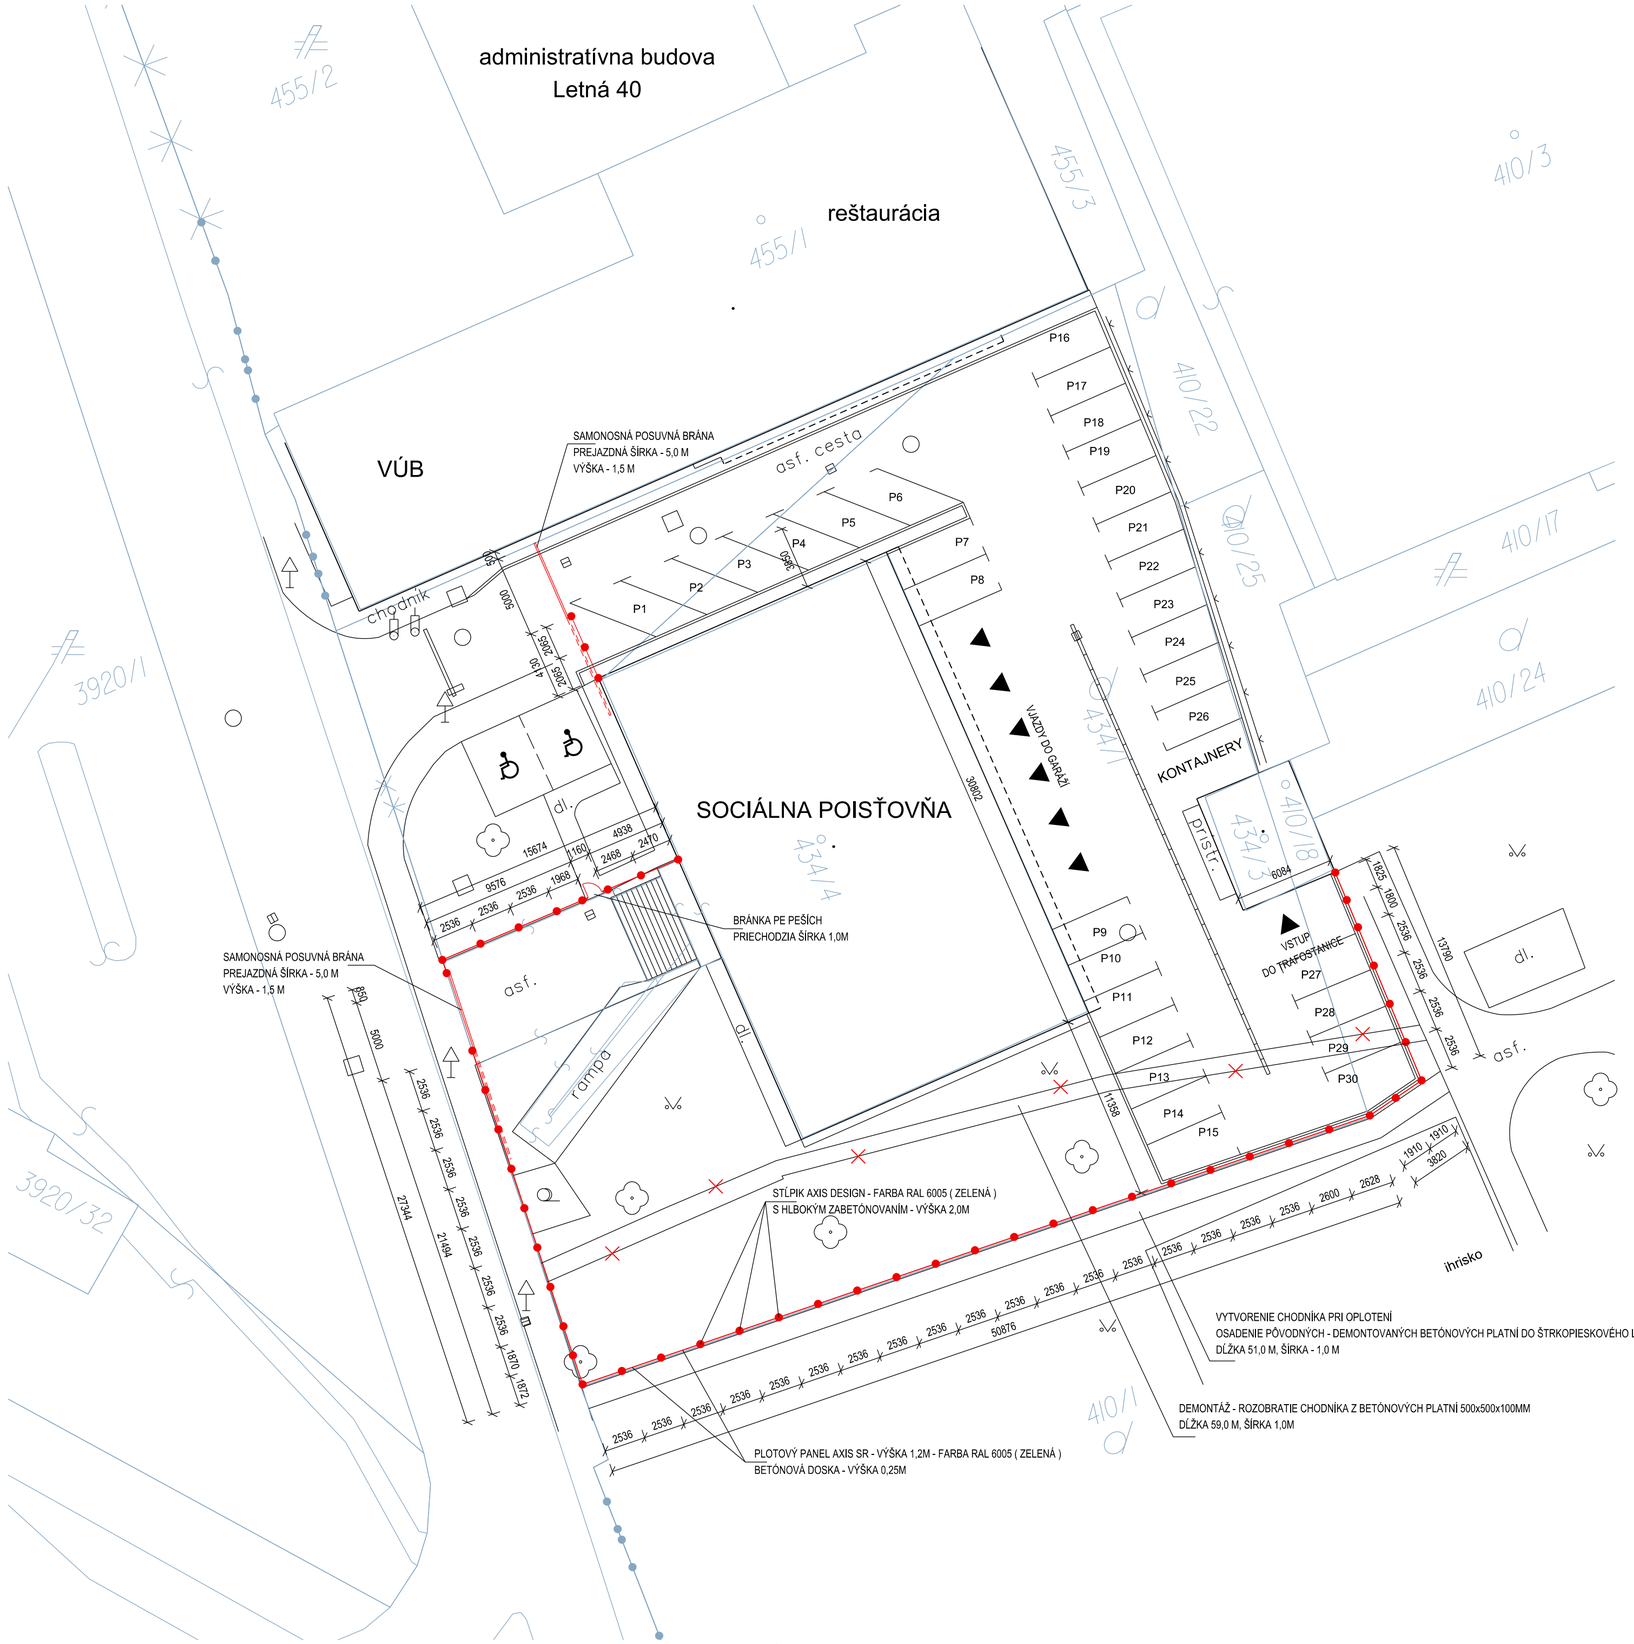

PRED ZAHÁJENÍM PRÁC JE POTREBNÉ SMEROVÉ A VÝŠKOVÉ VYTÝČENIE INŽINIERSKYCH SIETÍ ZA PRÍTOMNOSTI ICH SPRÁVCOV.

ZMENA			VYKONAL		DÁTUM		PODPIS	
	C							
	B							
	A	Zmena objektu SO-04 Oplotenie		Ing. Ivan Bergendy		júl 2017		

Autor:		
Vedúci projektant	Zodpovedný projektant	Vypracoval
Ing. Ivan Bergendy	Ing. Ivan Bergendy	Ing. Ivan Bergendy
Investor / Stavebník : Sociálna poisťovňa, ul. 29. augusta 8 a 10, Bratislava		
Miesto stavby : Festivalové námestie 1, Košice, parcela č. 434/1		

PROJEKTOVANIE STAVIEB
HABESO s.r.o.
KUKUČÍNOVA 23
040 01 KOŠICE
+421 905426636
habeso@habeso.sk
www.habeso.sk

Stavba: Sociálna poisťovňa, pobočka Košice vybudovanie parkoviska	Dátum	jún 2017
	Formát	3 x A4
	Mierka	1 : 250
	Číslo zákazky	150-2017
Objekt: SO-04 Oplotenie	Stupeň	DRS
	Časť	ASR
Obsah výkresu: Situácia	Výkres č.:	E4.1 - 02
	Pare č.	
	Zmena	A

DOKUMENTÁCIA JE DUŠEVNÝM VLASTNÍCTVOM A JE CHRÁNENÁ AUTORSKÝM ZÁKONOM. AKÉKOĽVEK ROZMNOŽOVANIE JEJ ČASTI ALEBO CELKU, ALEBO VYUŽITIE RIEŠENIA TRETÍMI OSOBAMI JE POVOLENÉ LEN SO SÚHLASOM AUTORA.