




VZOROVÉ POLE OPLOTENIA

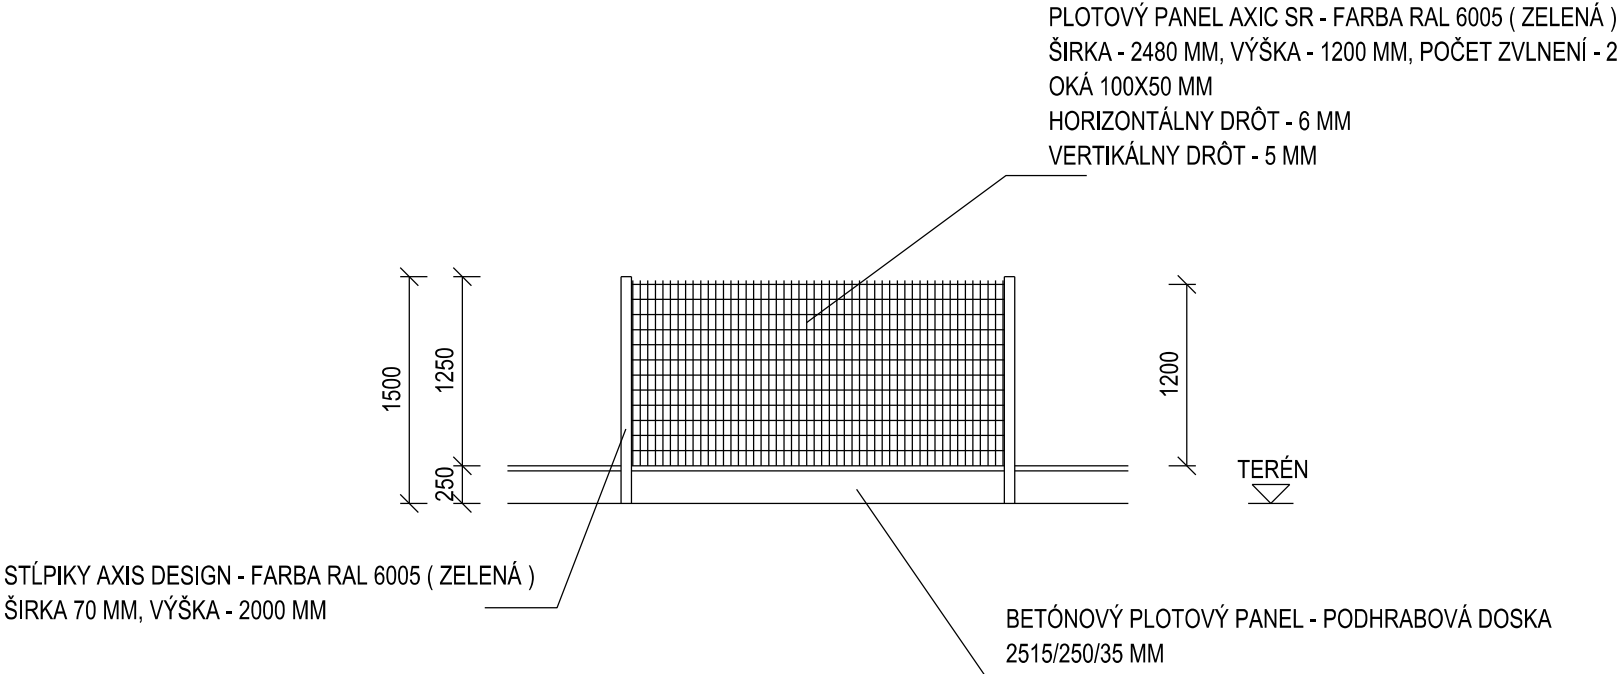

ŠTLÍPKY AXIS DESIGN

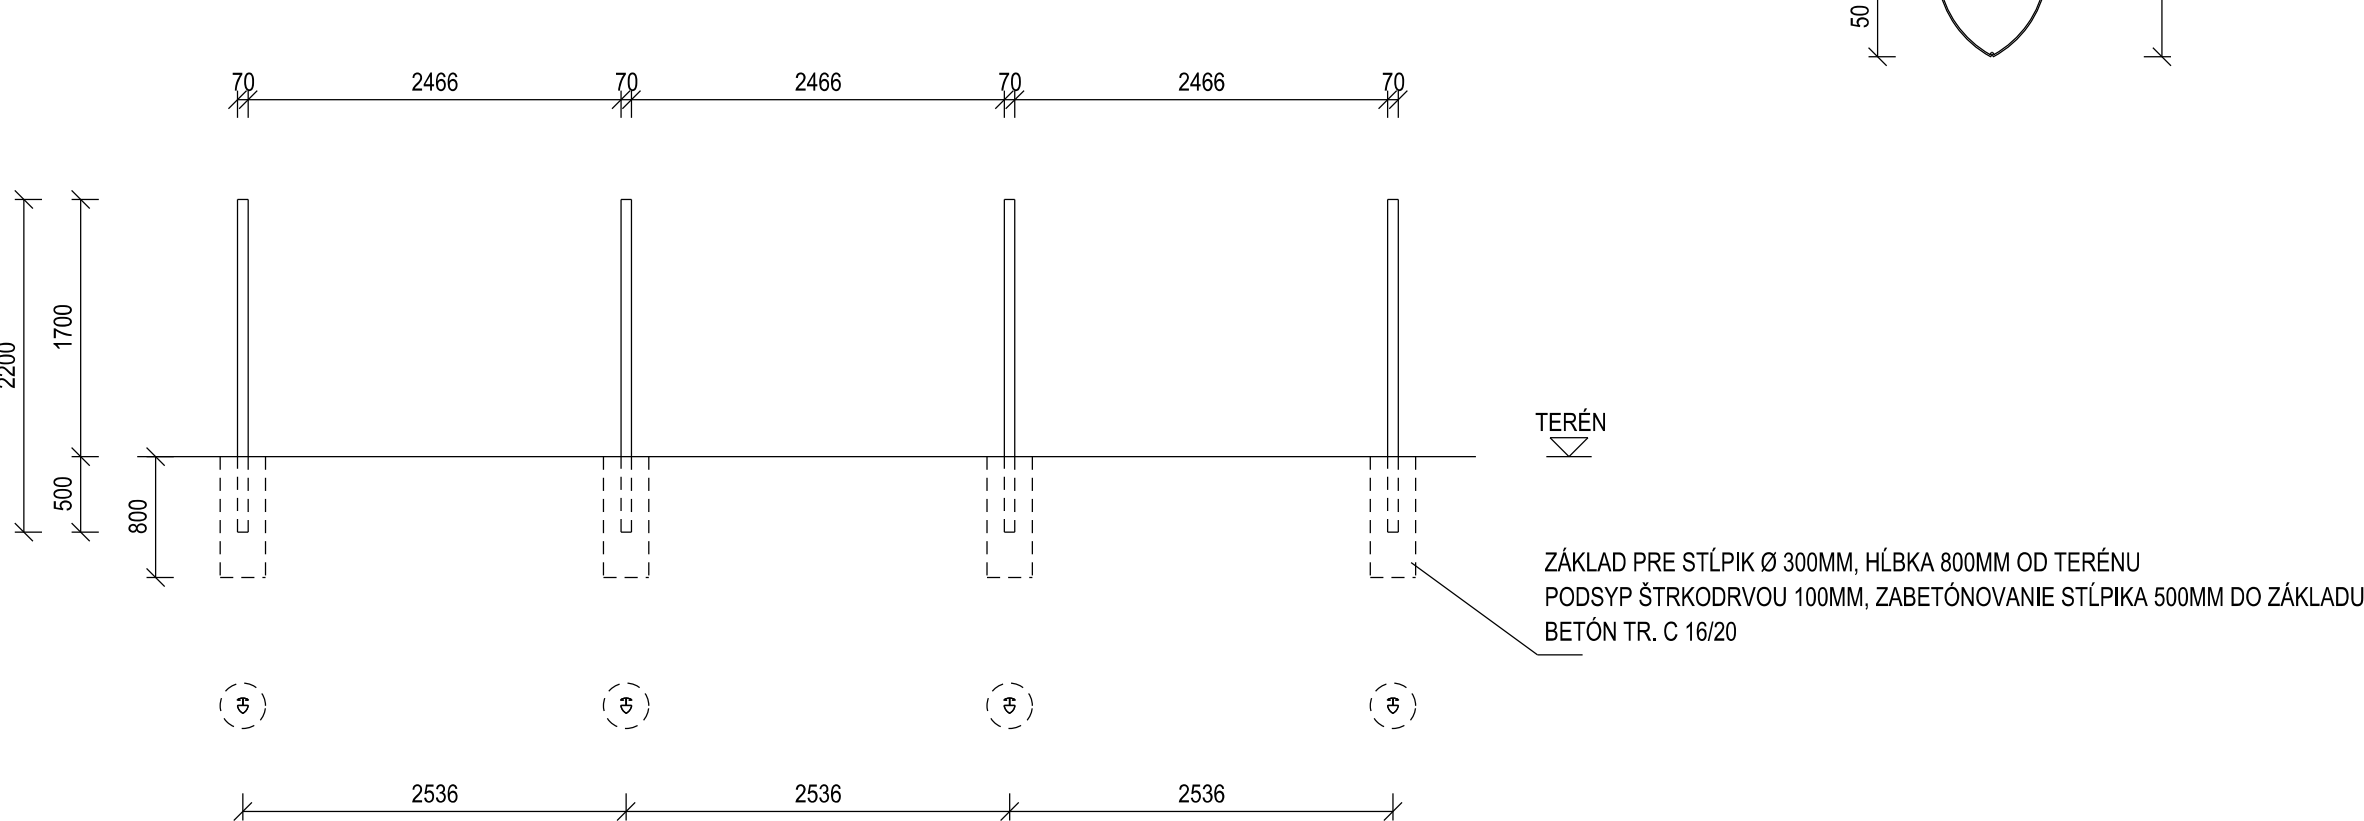

ŠTLÍPK AXIS DESIGN
M 1:10

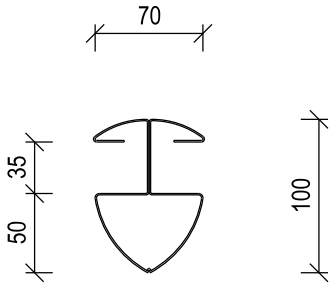

VÝKAZ OPLOTENIA

NÁZOV	ROZMER (MM)	KS
PLOTOVÉ ŠTLÍPKY	70 / 2000	48
PLOTOVÝ PANEL	2480 / 1200	44
BETÓNOVÁ PLOTOVÁ DOSKA	2515 / 250 / 35	44

POZNÁMKA

NÁZVY A TYPY VÝROBKOV SÚ UVÁDZANÉ ORIENTAČNE. ZÁMENA JE MOŽNÁ ZA DODRŽANIA KVALITATÍVNYCH PARAMETROV VÝROBKOV.
PRI MONTÁŽI OPLOTENIA JE PRE DODÁVATEĽA ZÁVÄZNÝ TECHNOLOGICKÝ PREDPIS VÝROBCU OPLOTENIA.

ZMENA	C		VÝKONAL		DÁTUM		PODPIS	
	B							
	A	Zmena objektu SO-04 Oplotenie		Ing. Ivan Bergendy		júl 2017		

Autor :			<div><div>PROJEKTOVANIE STAVIEB</div><div><div>HABESO</div><div>s.r.o.</div></div></div> <div>KUKUČINOVA 23 040 01 KOŠICE</div> <div>+421 905426636 habeso@habeso.sk www.habeso.sk</div>		
Vedúci projektant	Zodpovedný projektant	Vypracoval			
Ing. Ivan Bergendy	Ing. Ivan Bergendy	Ing. Ivan Bergendy			
Investor / Stavebník : Sociálna poisťovňa, ul. 29. augusta 8 a 10, Bratislava					
Miesto stavby : Festivalové námestie 1, Košice, parcela č. 434/1					
Stavba:			Dátum	jún 2017	Pare č.
Sociálna poisťovňa, pobočka Košice vybudovanie parkoviska			Formát	3 x A4	
			Mierka	1 : 50	
			Číslo zákazky	150-2017	
Objekt:			Stupeň	DRS	
			Časť	ASR	
Obsah výkresu:			Výkres č.:	E4.1-03	Zmena
Detaily - Oplotenie			A		
DOKUMENTÁCIA JE DUŠEVNÝM VLASTNÍCTVOM A JE CHRÁNENÁ AUTORSKÝM ZÁKONOM. AKÉKOLIEK ROZMNOŽOVANIE JEJ ČÁSTI ALEBO CELKU, ALEBO VYUŽITIE RIEŠENIA TRETÍMI OSOBNAMI JE POVOLENÉ LEN SO SÚHLASOM AUTORA.					