



SAMONOSNÁ POSUVNÁ BRÁNA - PREJAZD 5,0 M

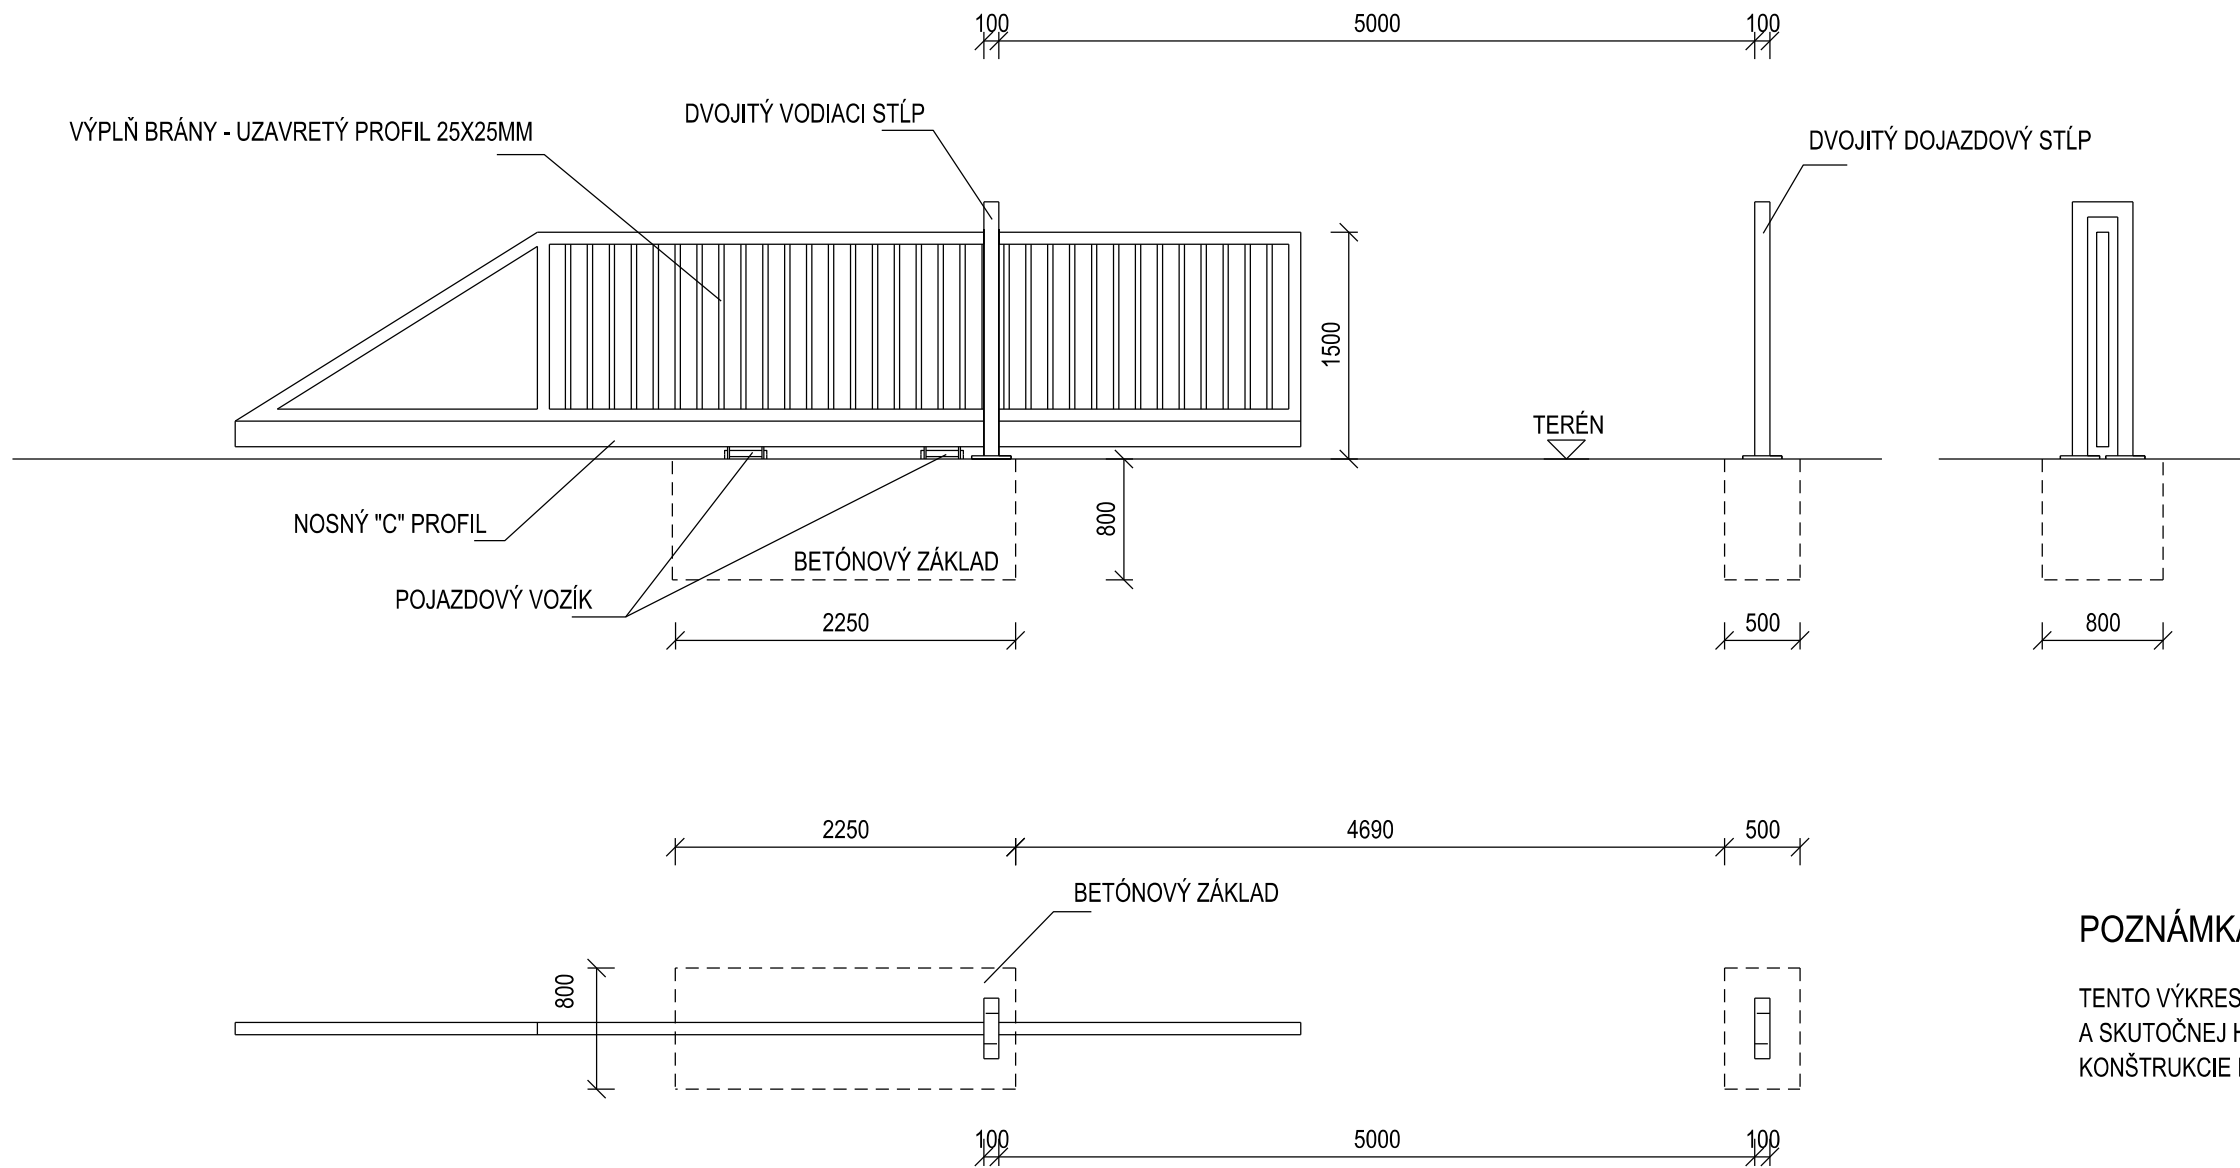

BRÁNA BUDE VYROBENÁ Z OCEĽOVÝCH PROFILOV, ŽIAROVOPOZINKOVANÁ A OPATRENÁ NÁSTREKOM RAL 6005 (ZELENÁ)
SÚČASŤOU DODÁVKY BRÁNY BUDE:
NOSNÝ "C" PROFIL NADIMENZOVANÝ PODĽA NESENÉHO KRÍDLA BRÁNY
KOVOVÝ HNACÍ HREBEŇ, VODIACI A DOJAZDOVÝ STĽPIK, POJAZDOVÉ VOZÍKY NADIMENZOVANÉ PODĽA NESENÉHO KRÍDLA
KOMPLETNÁ SADA POHONU (SAMOTNÁ RIADIACA JEDNOTKA, MAJÁK, ANTÉNA, DIALKOVÝ OVLÁDAČ - 2 KS, FOTOBUNKY)
TYP POHONU NAPR. "NICE ROBUS RB600"
PO OSADENÍ BRÁNY SA VYKONÁ SKÚŠKA FUNKČNOSTI BRÁNY

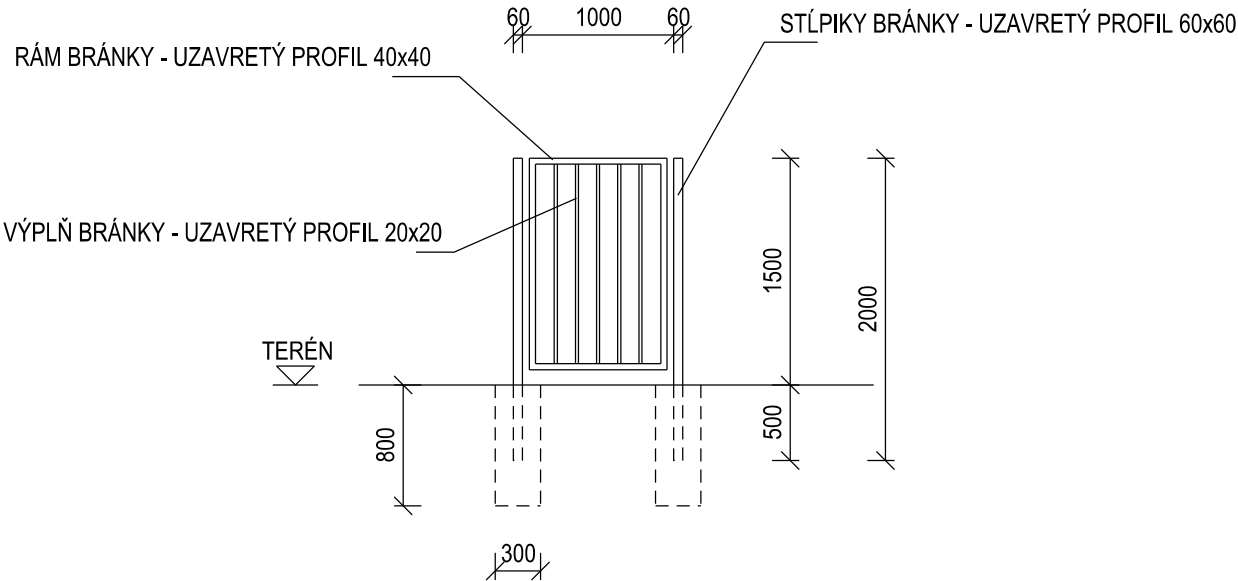

BRÁNKA BUDE VYROBENÁ Z OCEĽOVÝCH PROFILOV, ŽIAROVOPOZINKOVANÁ A OPATRENÁ NÁSTREKOM RAL 6005 (ZELENÁ)
BRÁNKA BUDE VYBAVENÁ ELEKTROMAGNETICKÝM ZÁMKOM S KÓDOVOU KLÁVESNICOU, KOVANIE GUL'A - KĽUČKA

POZNÁMKA

TENTO VÝKRES NENAHRÁDZA VÝROBNÚ (DIELENSKÚ) DOKUMENTÁCIU. NA ZÁKLADE VÝROBNEJ DOKUMENTÁCIE
A SKUTOČNEJ HMOTNOSTI SAMNONOSNÝCH POSUVNÝCH BRÁN A BRÁNKY PRE PEŠÍCH BUDÚ UPRAVENÉ ZÁKLADOVÉ
KONŠTRUKCIE POTREBNÉ PRE KOTVENIE BRÁN AKO AJ VZDIALENOSTI POJAZDOVÝCH VOZÍKOV.

| | | | | | | | | |
|-------|---|-------------------------------|---------|--------------------|-------|----------|--------|--|
| ZMENA | C | | VYKONAL | | DÁTUM | | PODPIS | |
| | B | | | | | | | |
| | A | Zmena objektu SO-04 Oplotenie | | Ing. Ivan Bergendy | | júl 2017 | | |

| | | | | | |
|--|-----------------------|--------------------|---|--|--|
| Autor : | | | <div><div>PROJEKTOVANIE STAVIEB</div><div><div>HABESO</div><div>s.r.o.</div></div></div> <div>KUKUČINOVA 23 040 01 KOŠICE</div> <div>+421 905426636 habeso@habeso.sk www.habeso.sk</div> | | |
| Vedúci projektant | Zodpovedný projektant | Vypracoval | | | |
| Ing. Ivan Bergendy | Ing. Ivan Bergendy | Ing. Ivan Bergendy | | | |
| Investor / Stavebník : Sociálna poisťovňa, ul. 29. augusta 8 a 10, Bratislava | | | | | |
| Miesto stavby : Festivalové námestie 1, Košice, parcela č. 434/1 | | | <div><div>Dátum</div><div>jún 2017</div><div>Pare č.</div></div> <div><div>Formát</div><div>3 x A4</div></div> <div><div>Mierka</div><div>1 : 50</div></div> <div><div>Číslo zákazky</div><div>150-2017</div></div> <div><div>Stupeň</div><div>DRS</div></div> <div><div>Časť</div><div>ASR</div></div> | | |
| Stavba: | | | | | |
| Sociálna poisťovňa, pobočka Košice vybudovanie parkoviska | | | | | |
| Objekt: | | | | | |
| SO-04 Oplotenie | | | | | |
| Obsah výkresu: | | | Výkres č.: | | |
| Detaily - Posuvná brána, Bránka pre peších | | | E4.1-04 | | |
| | | | Zmena | | |
| | | | A | | |
| DOKUMENTÁCIA JE DUŠEVNÝM VLASTNÍCTVOM A JE CHRÁNENÁ AUTORSKÝM ZÁKONOM. AKÉKOLIEK ROZMNOŽOVANIE JEJ ČASŤÍ ALEBO CELKU, ALEBO VYUŽITIE RIEŠENIA TRETÍMI OSOBNAMI JE POVOLENÉ LEN SO SÚHLASOM AUTORA. | | | | | |