


- DEMONTÁŽ - ROZOBRA Tie CHODNÍKA ZO ZAMKOVEJ DLAŽBY A ODSTRÁNENIE VŠETKÝCH VRSTIEV KAMENIVA AŽ NA RASTLÝ TERÉN
- PO ZREALIZOVANÍ OPLOTENIA NÁSLEDNÁ REALIZÁCIA CHODNÍKA V SKLADBE:
 - PŮVODNÁ BETÓNOVÁ ZAMKOVÁ DLAŽBA + 10% DOPLNENÁ O NOVÉ POŠKODENÉ KUSY HR. 60MM
 - UKLADACIA VRSTVA - DRVENÉ KAMENIVO FR. 4-8MM HR. 40MM
 - PODKLADNÁ VRSTVA - DRVENÉ KAMENIVO FR. 8-16MM HR. 150MM
 - ZHUTNENÝ RASTLÝ TERÉN

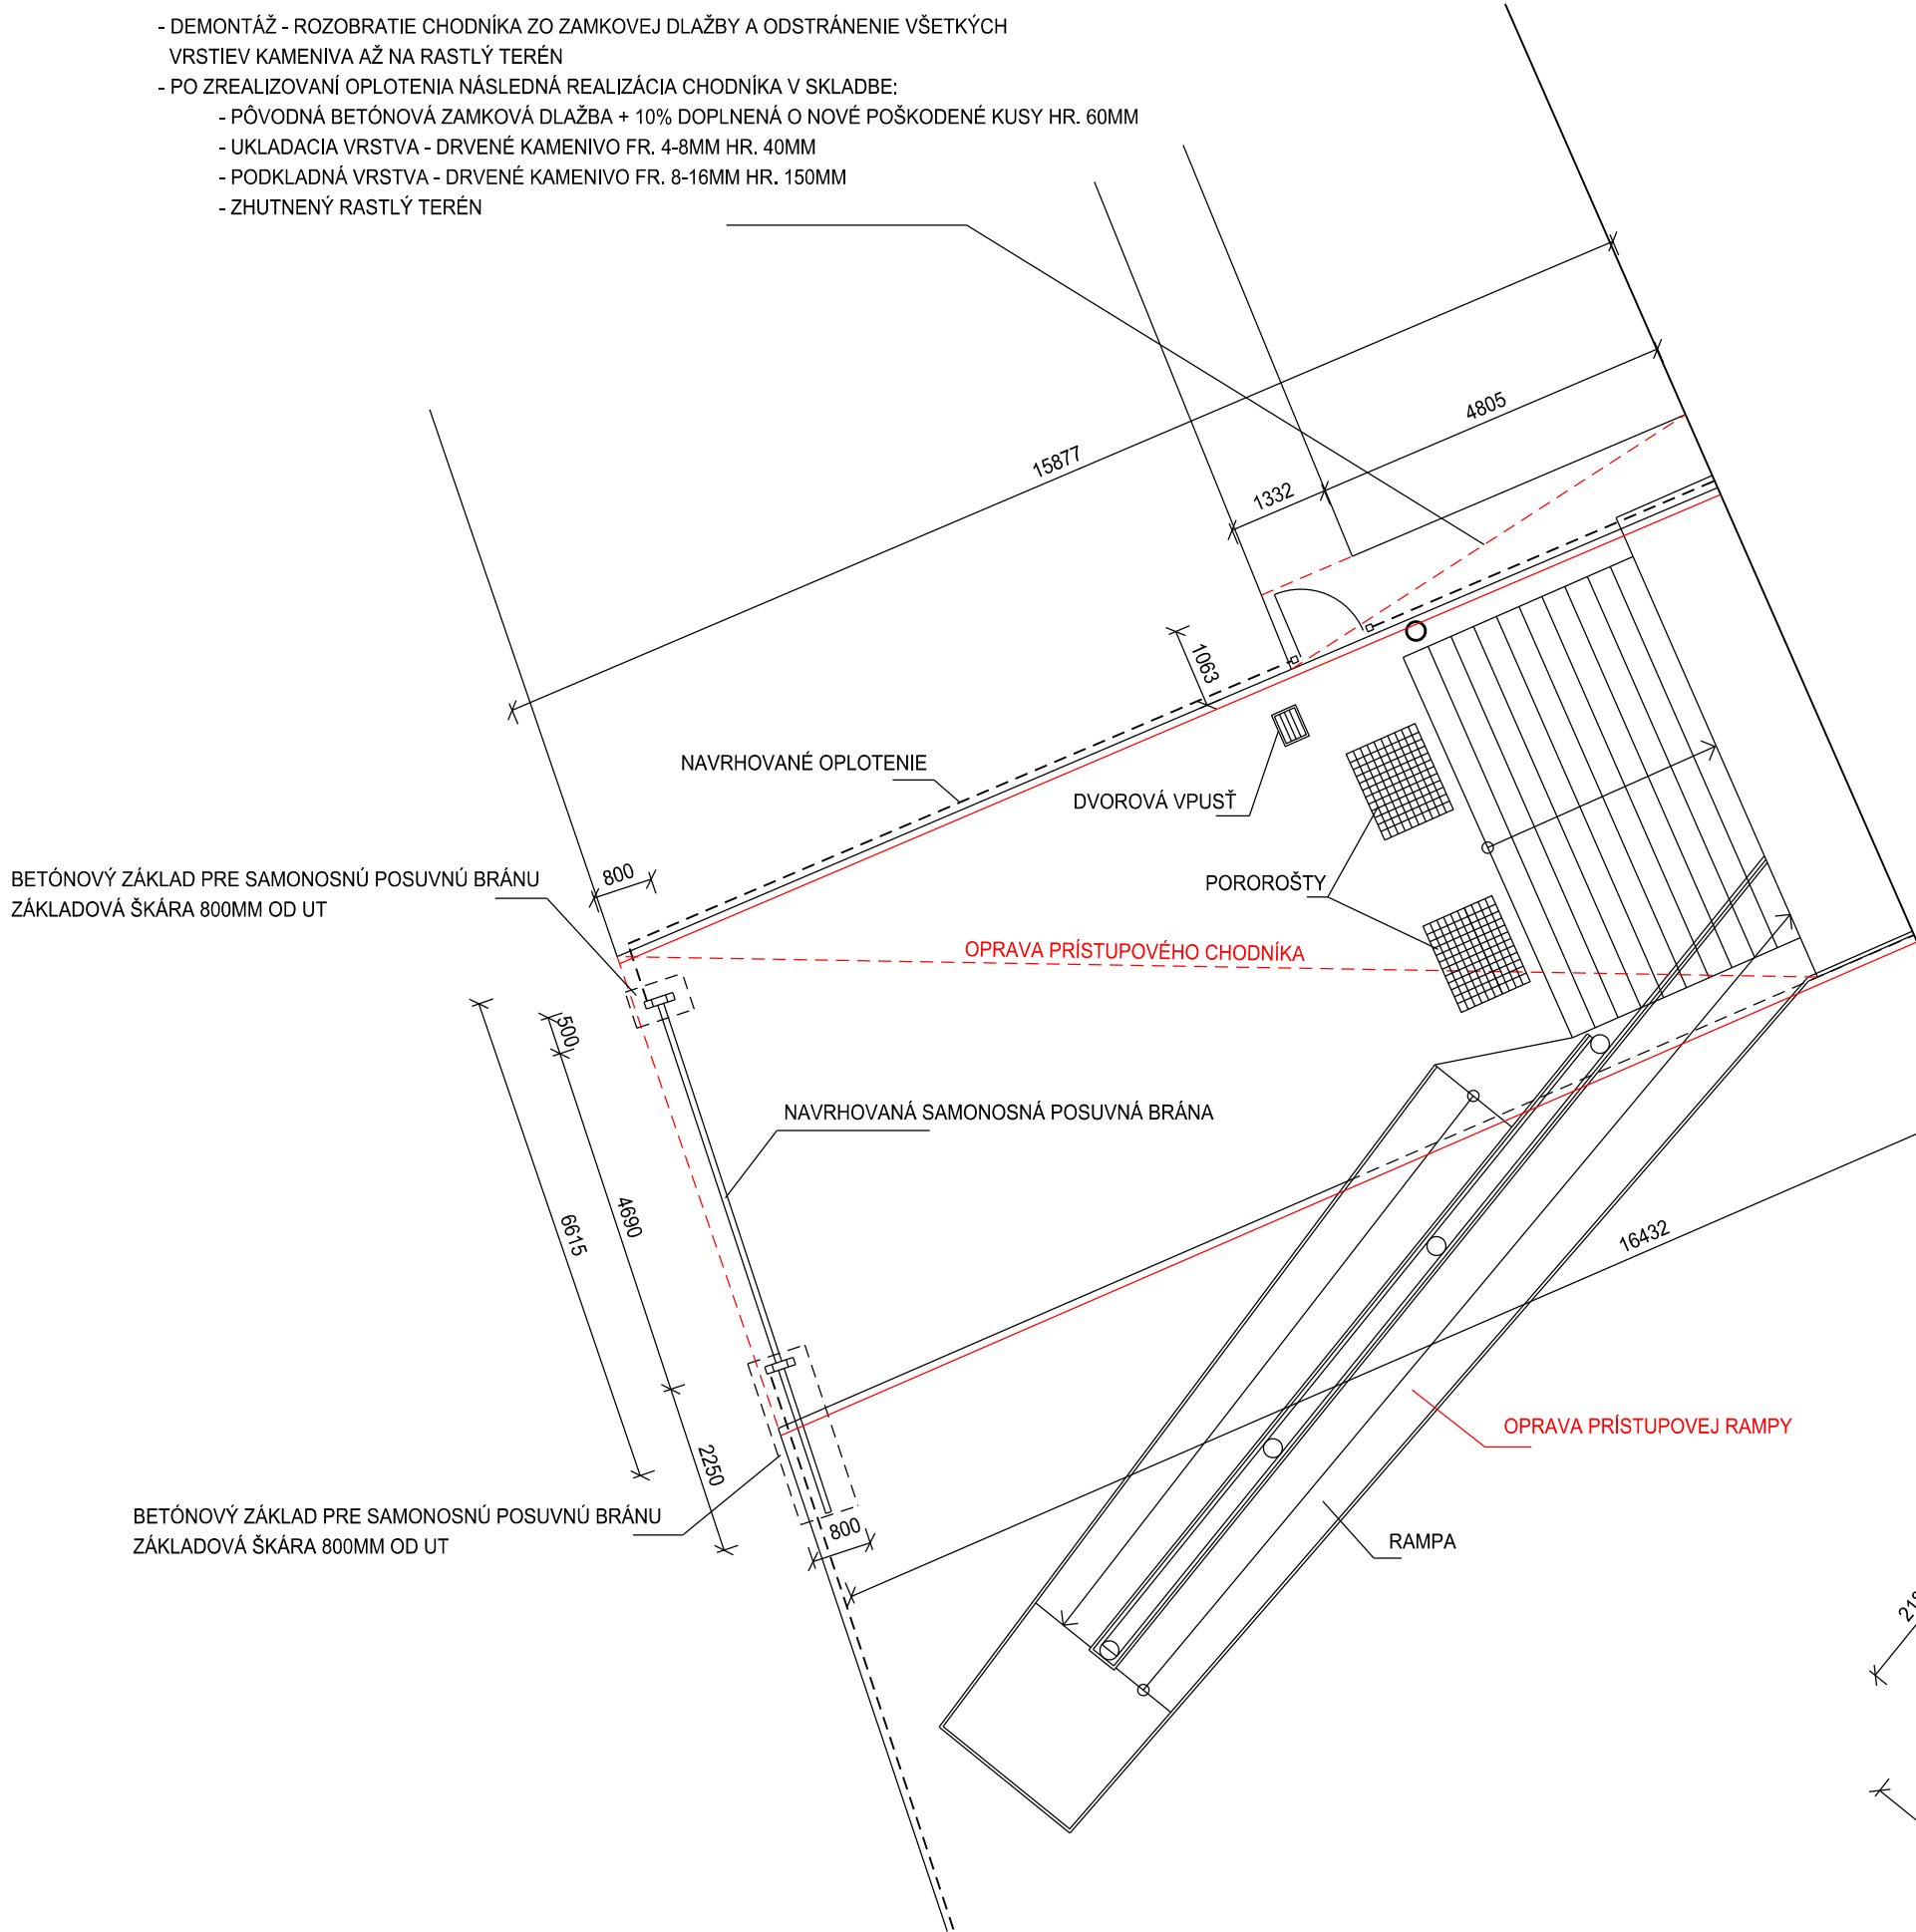

OPRAVA PRÍSTUPOVÉHO CHODNÍKA


- VYBÚRANIE PŮVODNÉHO ASFALTOVÉHO KRYTU CHODNÍKA V HR. 40MM
- VYBÚRANIE PŮVODNÝCH BETÓNOVÝCH OBRUBNÍKOV CHODNÍKA VRÁTANE BETÓNOVÉHO LŮŽKA
- VYBÚRANIE A OPRAVA POŠKODENÉHO BETÓNOVÉHO PODKLADU - CCA 20% - BETÓN C 16/20 HR. 150MM
- OSADENIE NOVÝCH CHODNÍKOVÝCH BETÓNOVÝCH OBRUBNÍKOV ABO 13-10 (1000X100X200MM) DO BETÓNOVÉHO LŮŽKA VRÁTANE VÝKOPU A ZAČISTENIA VÝKOPU PRE OBRUBNÍKY
- DEMONTÁŽ A VÝMENA 2 KS OCELOVÝCH POROROŠTOV PRED NÁSTUPOM NA HLAVNÉ SCHODISKO - 1250X1000X30MM
- REALIZÁCIA NOVÉHO ASFALTOVÉHO KRYTU V SKLADBE:
 - ASFALTOVÝ BETÓN AC 11 O: CA 35/50, HR. 40MM
 - INFILTRAČNÝ POSTREK 1,0 KG/M2 STN 73 6129
 - OČISTENÝ A VYSPRÁVENÝ PŮVODNÝ BETÓNOVÝ PODKLAD

OPRAVA PRÍSTUPOVEJ RAMPY

PODLAHA PRÍSTUPEJ RAMPY JE TVORENÁ OCELOVÝMI POROROŠTAMI, KTORÉ BUDÚ DEMONTOVANÉ V PLNOM ROZSAHU. PO DEMONTÁŽI SA OCELOVÁ NOSNÁ KONŠTRUKCIA RAMPY VÁRANE ZÁBRADLIA OČISTÍ OD STARÉHO NÁTERU A HRDZE A OPATRÍ NOVÝM POZINKOVANÝM NÁTEROM. NÁSLEDNE SA OADIA A PRIKOTVIA NOVÉ PODLAHOVÉ ROŠTY.

OCELOVÉ ZVÁRANÉ ROŠTY S PROTIŠMYKOVOU ÚPRAVOU XSP (SERRATED) SP340-34/38-3
POVRCHOVÁ ÚPRAVA - ŽIAROVO POZINKOVANÉ, MATERIÁL - OCEĽ S235jr
CELKOVÁ PLOCHA - 33,83 M2
PRED VÝROBOU ZAMERAŤ SKUTKOVÉ ROZMERY !!
OSADENIE ROŠTU V NOSNOM SMERE !!

SCHÉMA POROROŠTOV - TYP ROŠTU : SP340-34/38-3

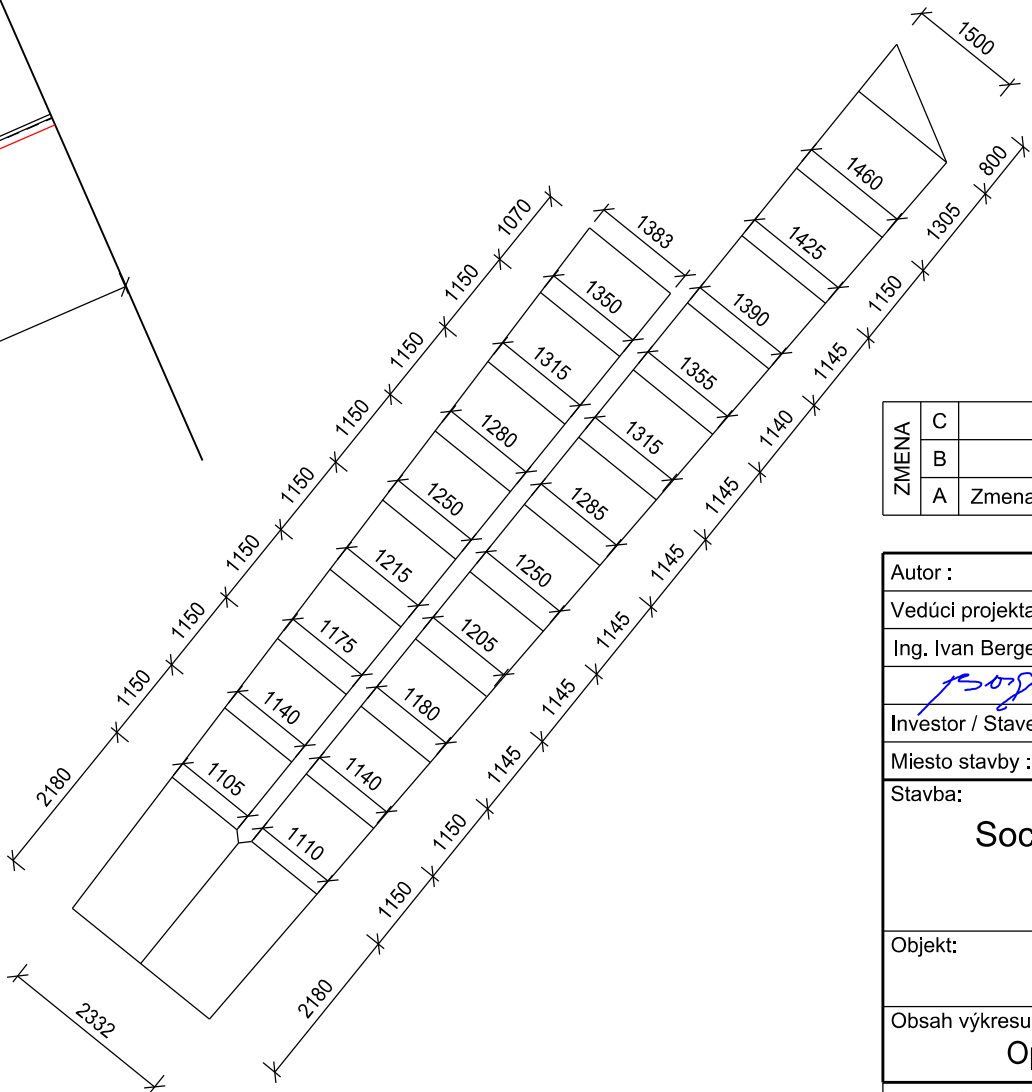

ZMENA	C		VYKONAL		DÁTUM		PODPIS	
	B							
	A	Zmena objektu SO-04 Oplotenie		Ing. Ivan Bergendy		júl 2017		

Autor :			<div><div>PROJEKTOVANIE STAVIEB</div><div><div>HABESO</div><div>s.r.o.</div></div></div> <div>KUKUČINOVA 23 040 01 KOŠICE</div> <div>+421 905426636 habeso@habeso.sk www.habeso.sk</div>		
Vedúci projektant	Zodpovedný projektant	Vypracoval			
Ing. Ivan Bergendy	Ing. Ivan Bergendy	Ing. Ivan Bergendy			
Investor / Stavebník : Sociálna poisťovňa, ul. 29. augusta 8 a 10, Bratislava					
Miesto stavby : Festivalové námestie 1, Košice, parcela č. 434/1					
Stavba:					
Sociálna poisťovňa, pobočka Košice vybudovanie parkoviska			Dátum	jún 2017	Pare č.
			Formát	3 x A4	
			Mierka	1 : 100	
			Číslo zákazky	150-2017	
Objekt:			Stupeň	DRS	Zmena
SO-04 Oplotenie			Časť	ASR	
Obsah výkresu:			Výkres č.:		
Oprava prístupového chodníka a rampy			E4.1-05		A
DOKUMENTÁCIA JE DUŠEVNÝM VLASTNÍCTVOM A JE CHRÁNENÁ AUTORSKÝM ZÁKONOM, AKÉKOLIEK ROZMNOŽOVANIE JEJ ČASTÍ ALEBO CELKU, ALEBO VYUŽITIE RIEŠENIA TRETI MI OSOBA MI JE POVOLENÉ LEN SO SÚHLASOM AUTORA.					