




ZOSTAVA - ČELNÝ POHĽAD

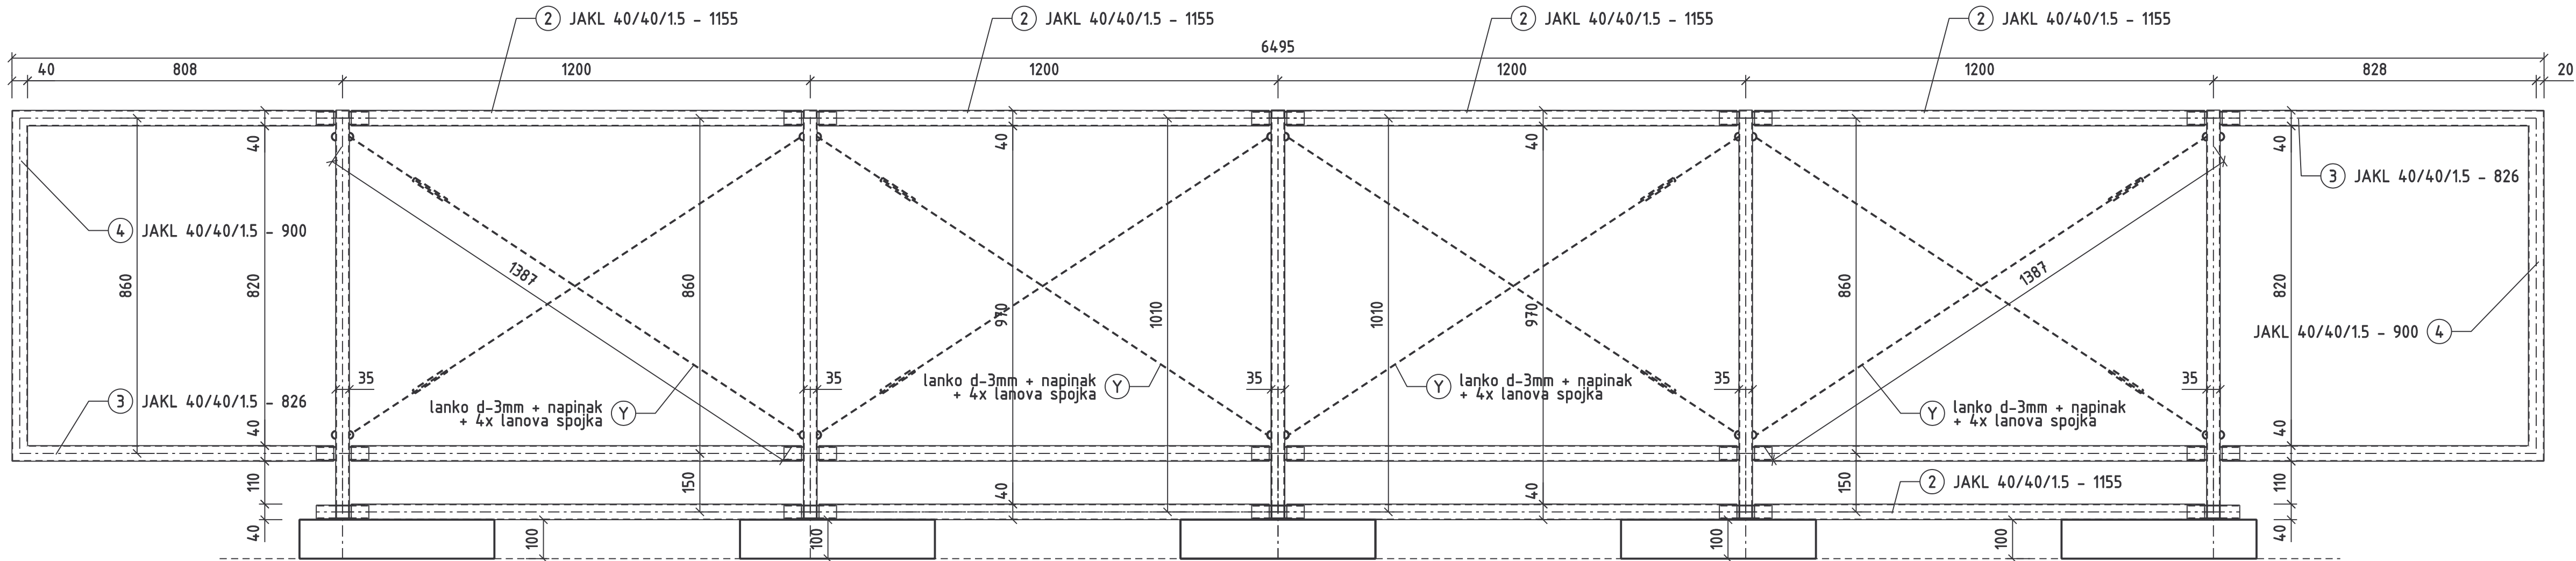


ZOSTAVA - BOČNÝ POHĽAD

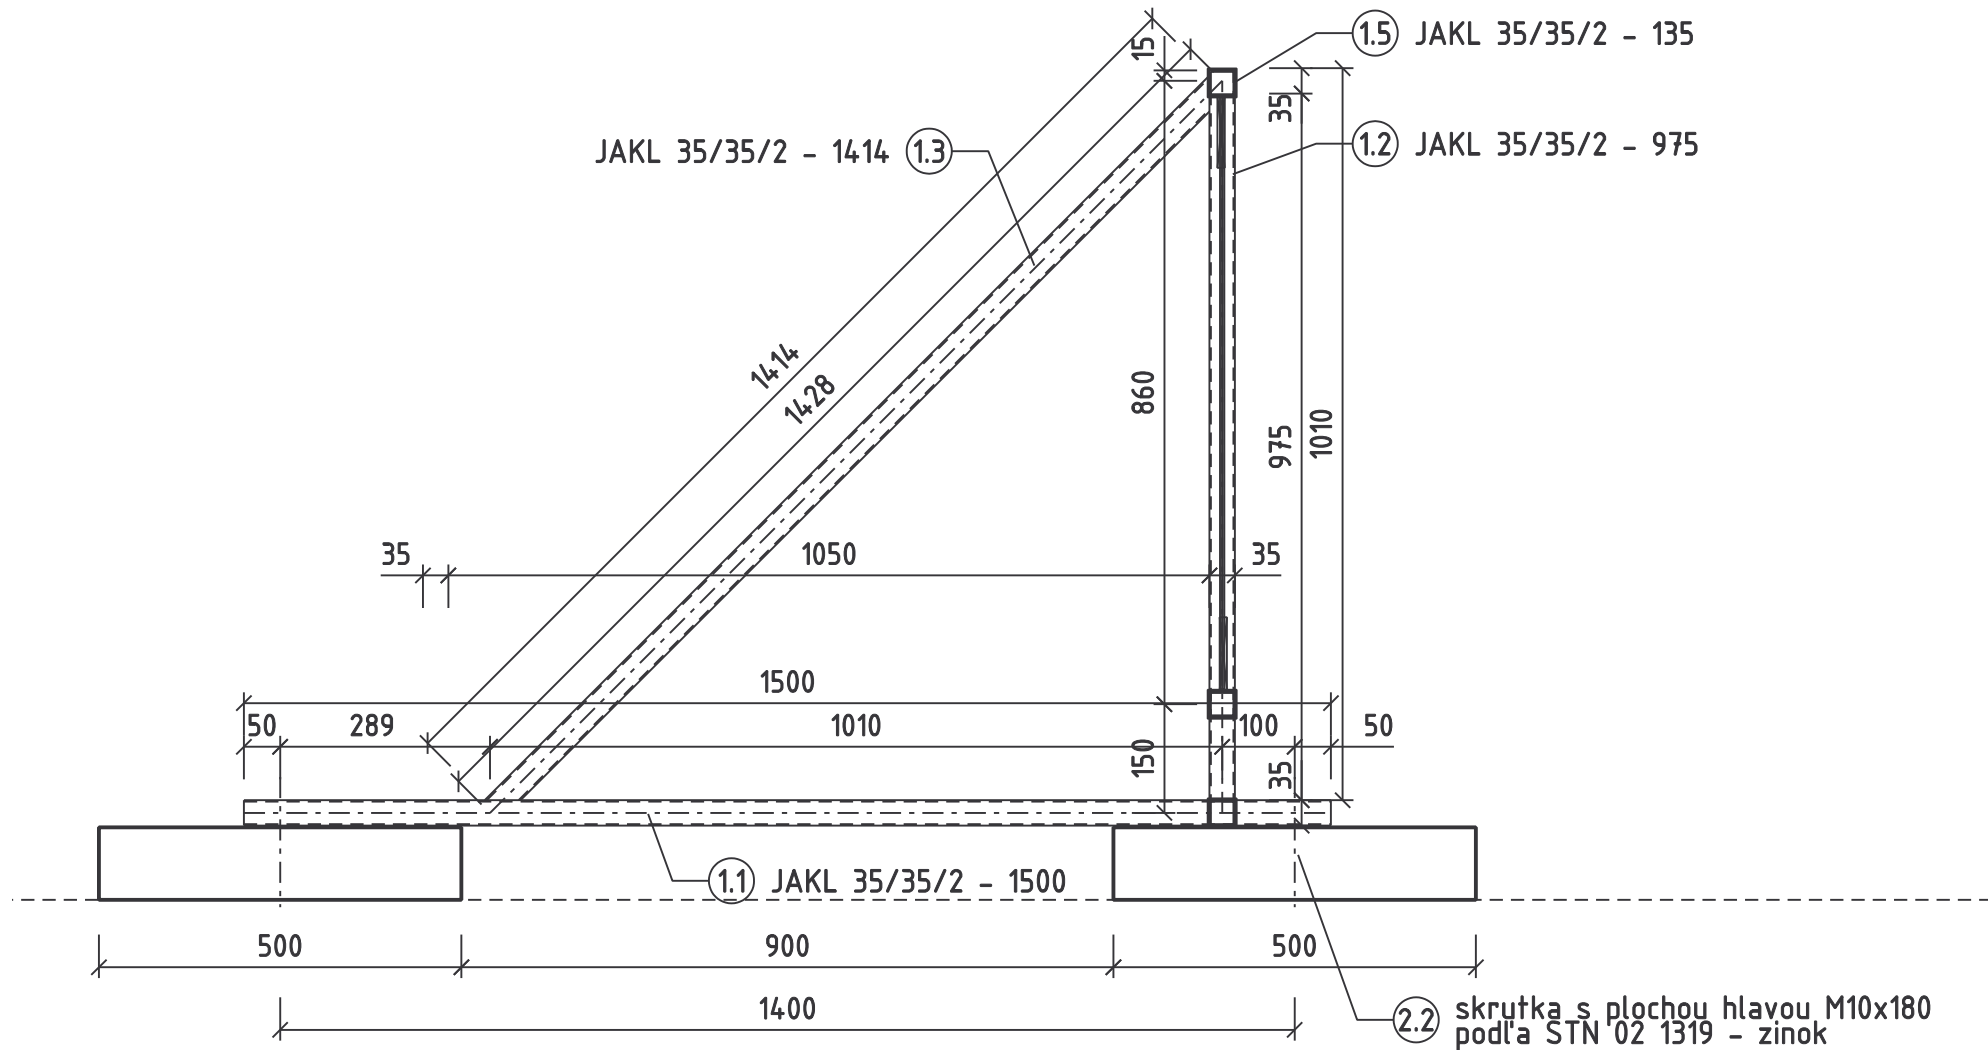

DIELEC 3 - KONCOVÁ ÚPRAVA

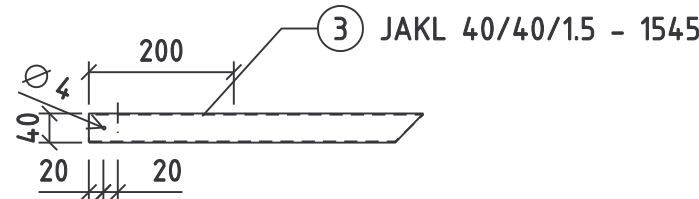

DIELEC - ČELNÝ POHĽAD

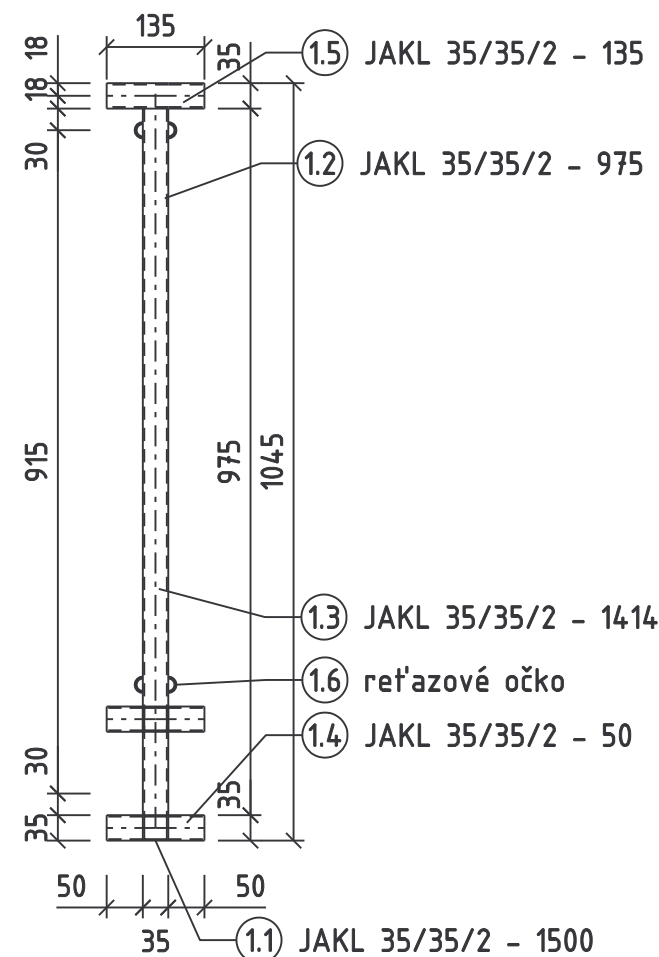

VÝKAZ MATERIÁLU

Dielec č.1									
P.č.	Popis	L	B	t	Jedn. hmotnosť	Hmotnosť	ks	Hmotnosť spolu	Poznámka
-	-	[mm]	[mm]	[mm]	[kg/m]	[kg]	-	[kg]	
1.1	JAKL 35/35/2	1500			2,07	3,1	1	3,1	spodný nosník
1.2	JAKL 35/35/2	975			2,07	2,0	1	2,0	stĺpik
1.3	JAKL 35/35/2	1414			2,07	2,9	1	2,9	horný nosník
1.4	JAKL 35/35/2	50			2,07	0,1	4	0,4	spojka
1.5	JAKL 35/35/2	135			2,07	0,3	1	0,3	spojka
1.6	reťazové očko						4		
Celková hmotnosť [kg]								8,7	
Zvary +5%								0,4	
Hmotnosť 1ks [kg]								9,2	
Hmotnosť 5 ks[kg]								45,9	
Dielec č.2,3,4									
2	JAKL 40/40/1,5	1155			1,81	2,1	12	25,1	pozdižna spojka
2.1	skrutka M10x180						10		
2.2	samorezné skrutky M4						60		
3	JAKL 40/40/1,5	826			1,81	1,5	4	6,0	koncové rameno
4	JAKL 40/40/1,5	900			1,81	1,6	2	3,3	koncové rameno
Celková hmotnosť [kg]								25,1	
Zvary +5%								1,3	
Hmotnosť 1ks [kg]								26,3	

KONŠTRUKCIA BUDE V CELOM ROZSAHU ŽIAROVO ZINKOVANÁ

KONŠTRUKCIU NA LÍCI POKRYŤ POZINKOVANÝM ŤAHOKOVOM 43x13 hr. 2mm - 6,5m2

ŤAHOKOV LEMOVAŤ L-PROFILOM 20/20/3 - 16bm - 14,3kg

TENTO VÝKRES NENAHRÁDZA DIELENSKÚ DOKUMENTÁCIU !!!

BETÓN	-	PARE Ľ. Číslo
OCEL	S235	
KRYTIE	-	

Autor : Vedúci projektant Ing. Ivan Bergendy Ing. Miroslav Erby Ing. Marek Gaži Investor : Sociálna poisťovňa, ul. 29. augusta 8 a 10, Bratislava Miesto stavby : Košice, Festivalové nám. 1			Zodpovedný projektant Ing. Miroslav Erby Ing. Marek Gaži Vyracoval Ing. Marek Gaži projekt pre realizáciu stavby STATIKA		Dátum november 2013 Formát 2 x A4 Mierka 1 : 10 Číslo zákazky 116/2013		Rázusova 25 040 01 Košice Slovenská republika tel./fax : 051/ 62 59 280 www.habeso.sk habeso@habeso.sk	
Stavba: Sociálna poisťovňa, pobočka Košice vybudovanie parkoviska			Výkres č.: E9.2-01		Zmena 00		Dokumentácia je duševným vlastníctvom a je chránená autorským zákonom. Akékoľvek rozmnožovanie jej časti alebo celku, alebo využitie riešení treťou osobou je povolené len so súhlasom autora.	