
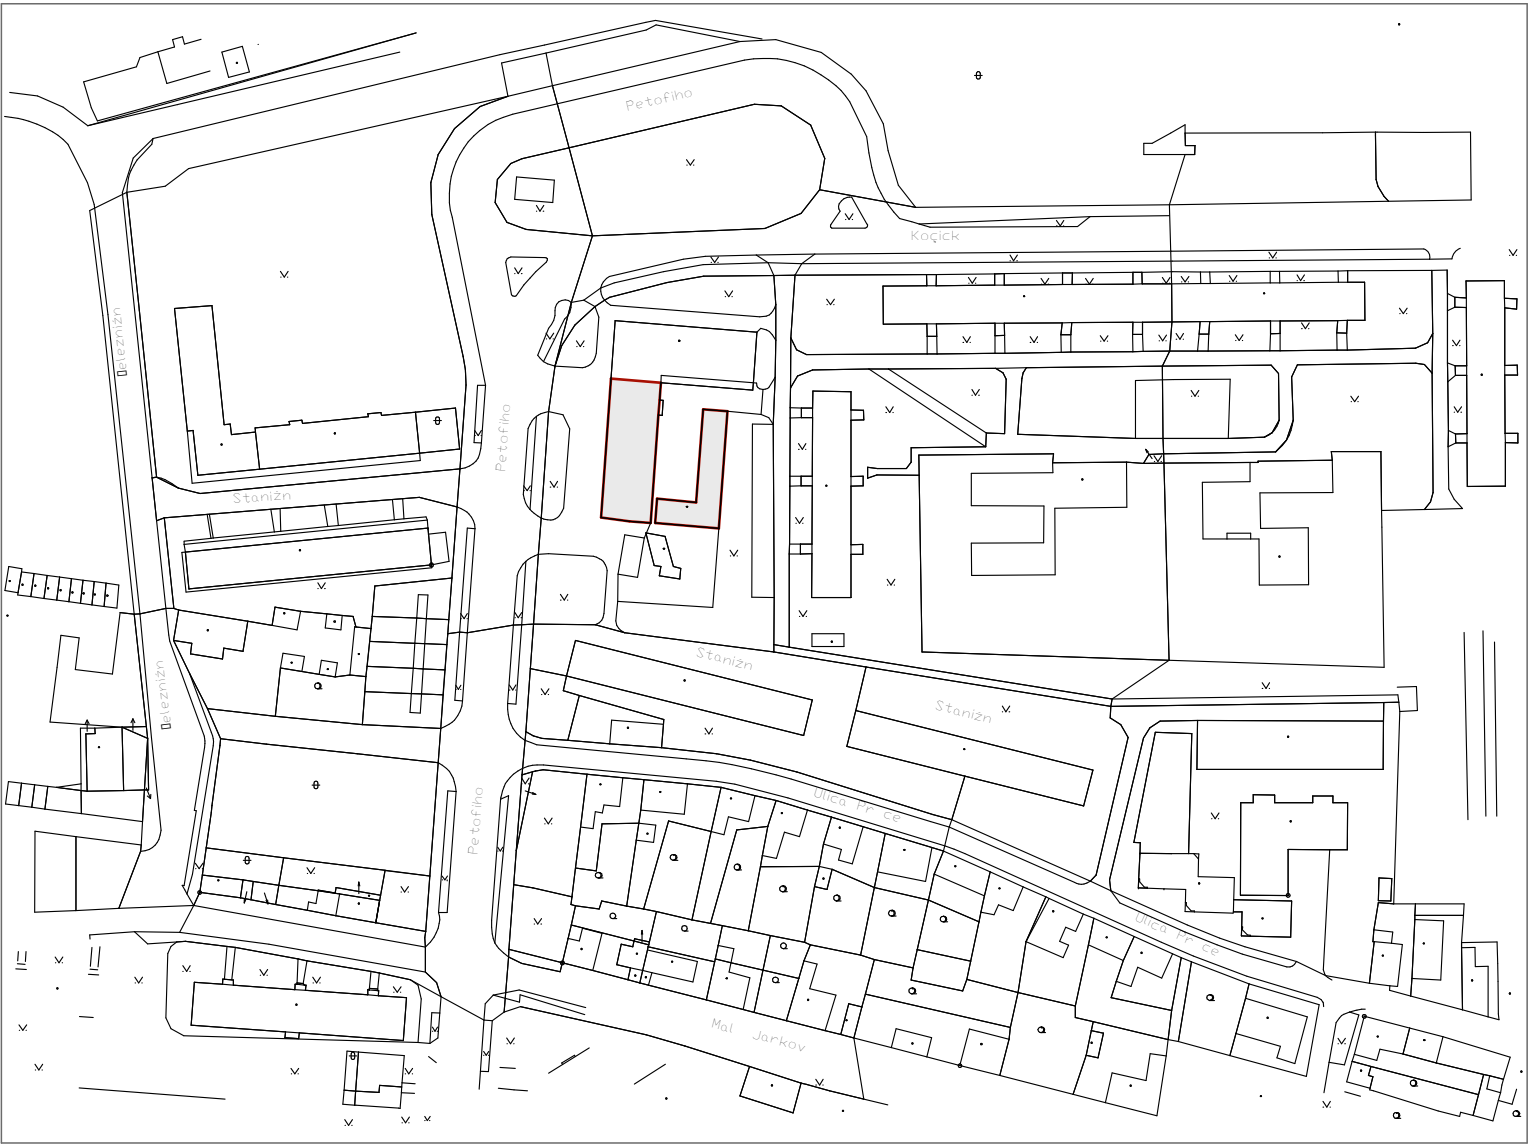


KÓPIA Z KATASTRÁLNEJ MAPY

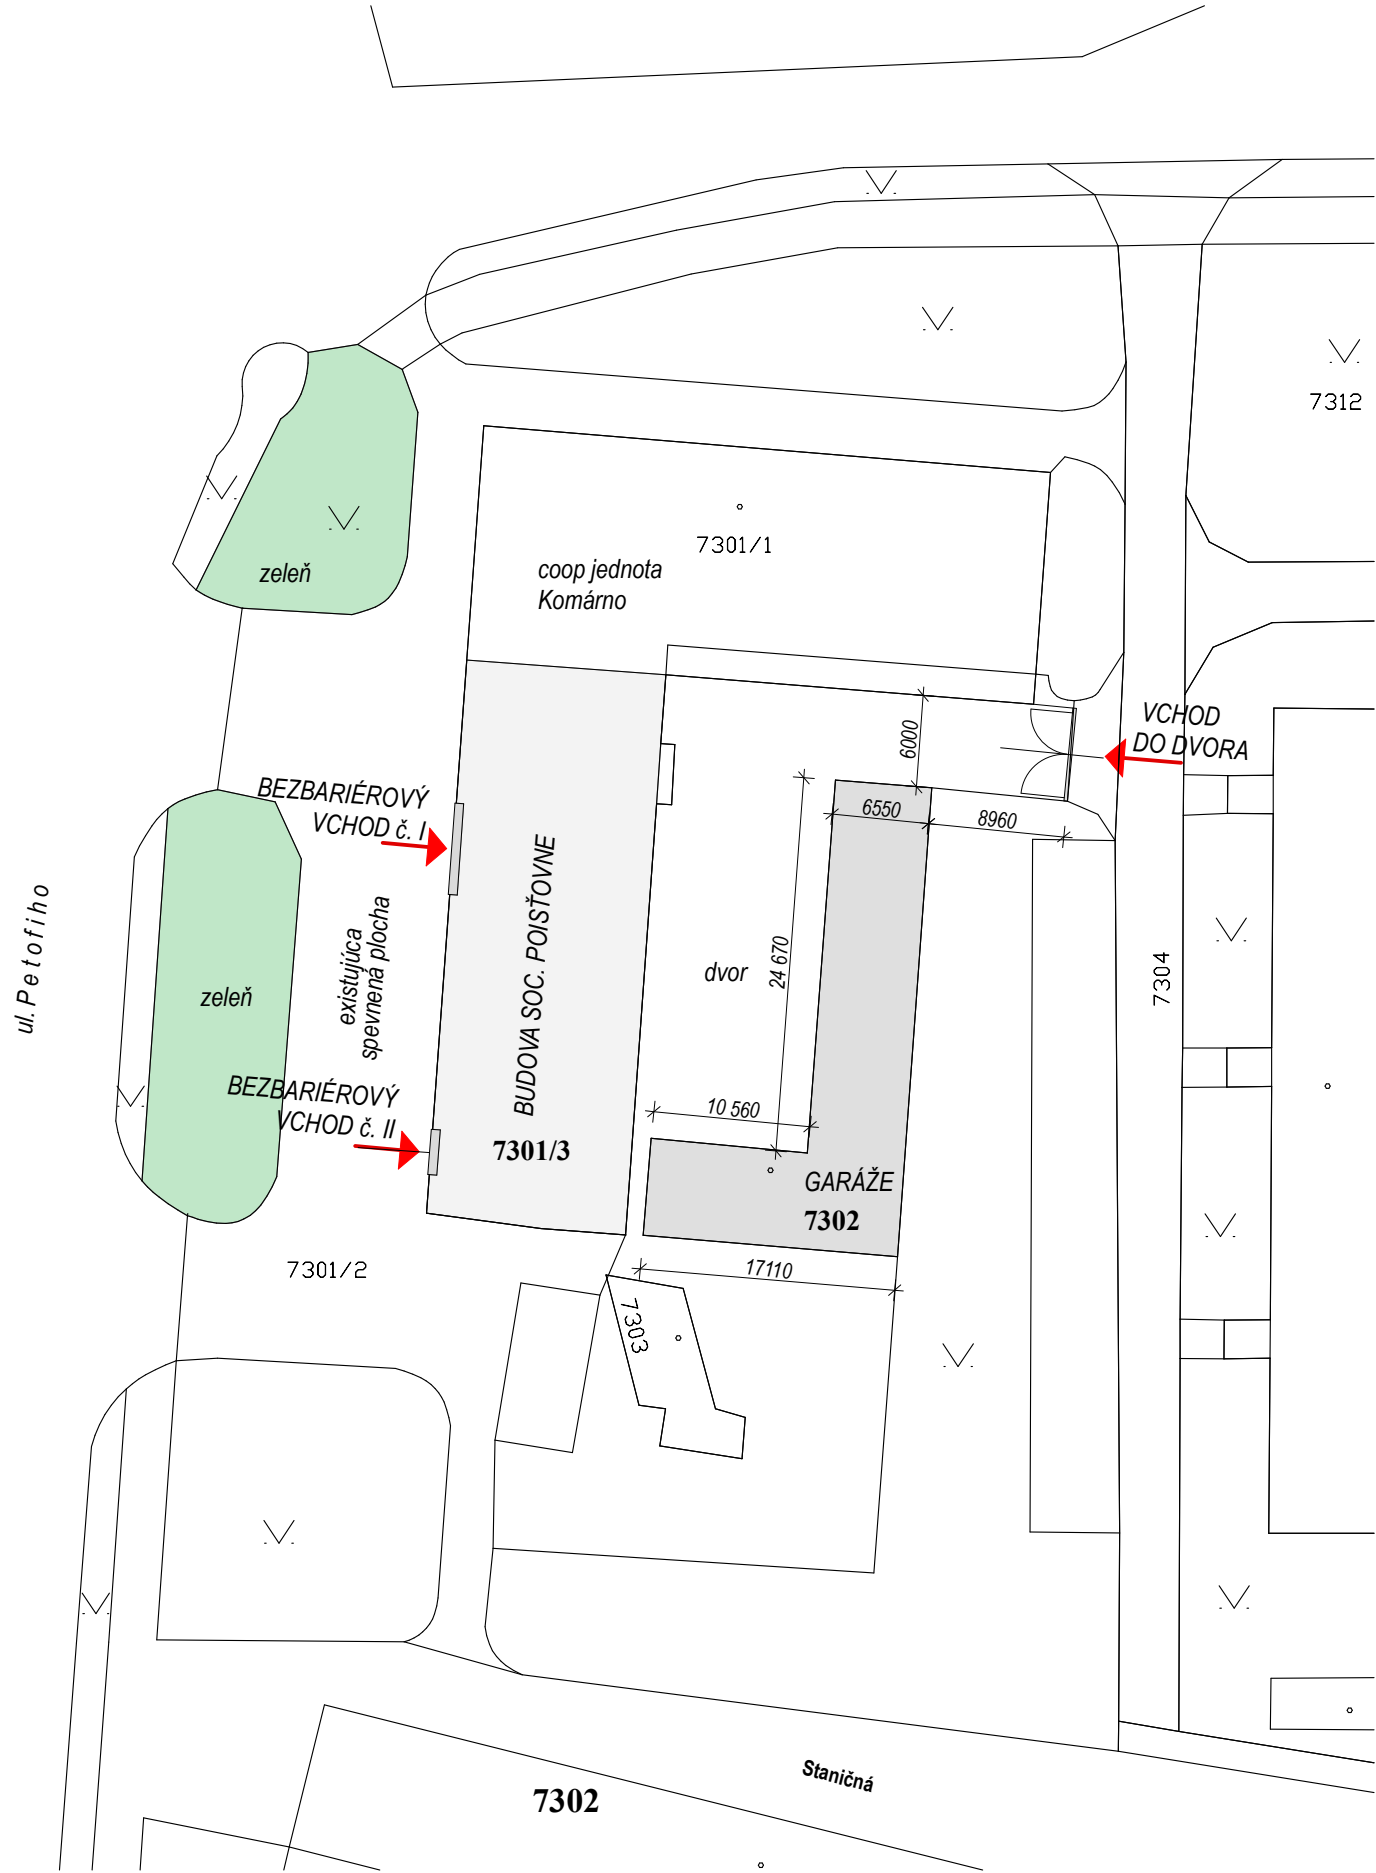

<b>FKF design</b> spol.s no. <small>funkcia — konštrukcia — forma</small>			
<small>PROJEKTOVANIE A REALIZÁCIA STAVIEB Hlavná 14a, Komárno - Nová Stráž, Tel.: 035 7603 403</small>			
<small>e-mail: fkd@design@mail.t-com.sk</small>			
ZODP. PROJEKTANT	ING. CSANDALOVÁ SYLVIA, ING. ARCH. LADISLAV VIKARTOVSKÝ		
AUTOR			
VYRACOVAL	ING. CSANDALOVÁ SYLVIA		
OBJEDNÁVATEĽ	SOCIÁLNA POISŤOVŇA - POBOČKA KOMÁRNO		
MIESTO STAVBY	PETOFIHO 7, 945 01 KOMÁRNO		
NÁZOV STAVBY		DÁTUM	10.2014
<b>STAVEBNÉ ÚPRAVY NA BUDOVE SOCIÁLNEJ POISŤOVNE</b>		STUPEŇ	RP
		FORMÁT	2 x A4
STAVEBNÝ OBJEKT		ČÍSLO ZÁK.	
ČASŤ	ARCHITEKTÚRA	MIERKA	ČÍSLO VÝKR.
OBSAH	SITUÁCIA	1:500	01