

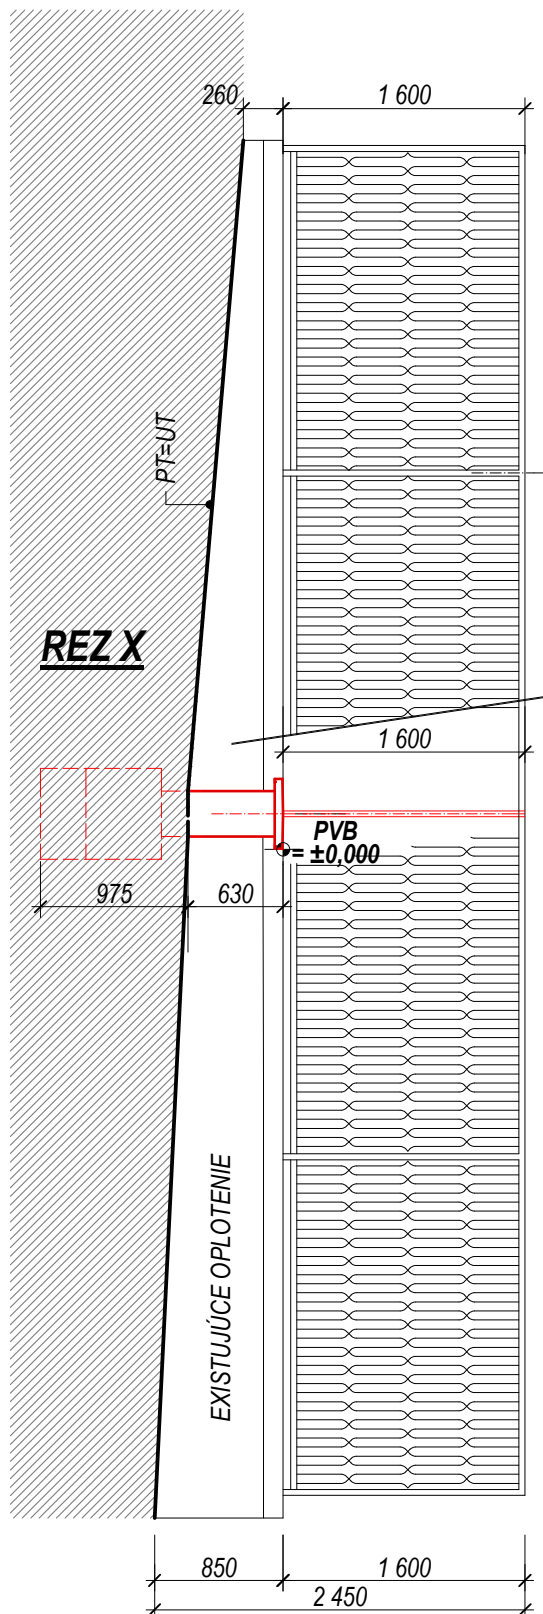


POHĽAD - VSTUPNÁ BRÁNA

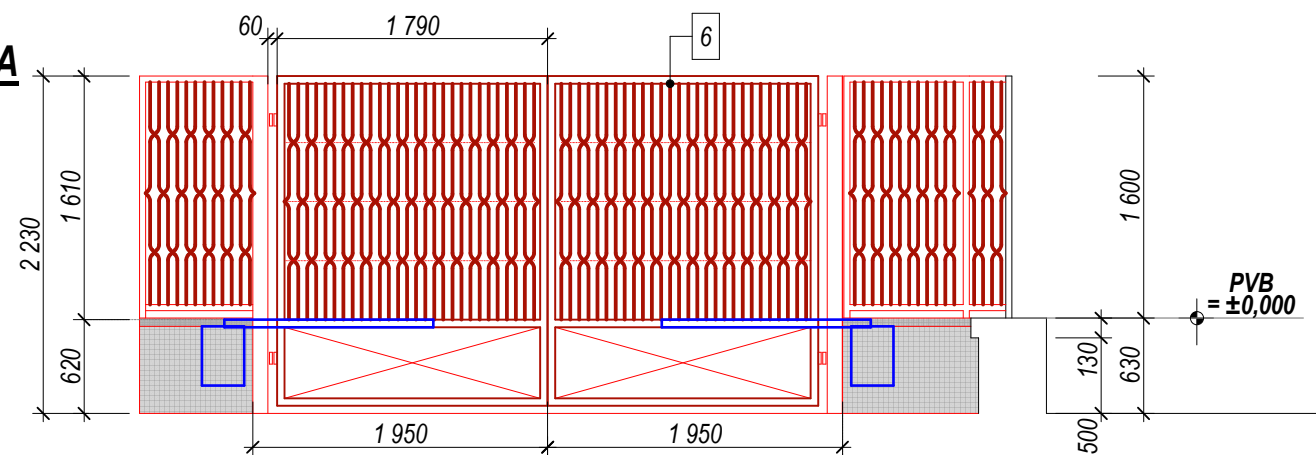

PÔDORYS - VSTUPNÁ BRÁNA

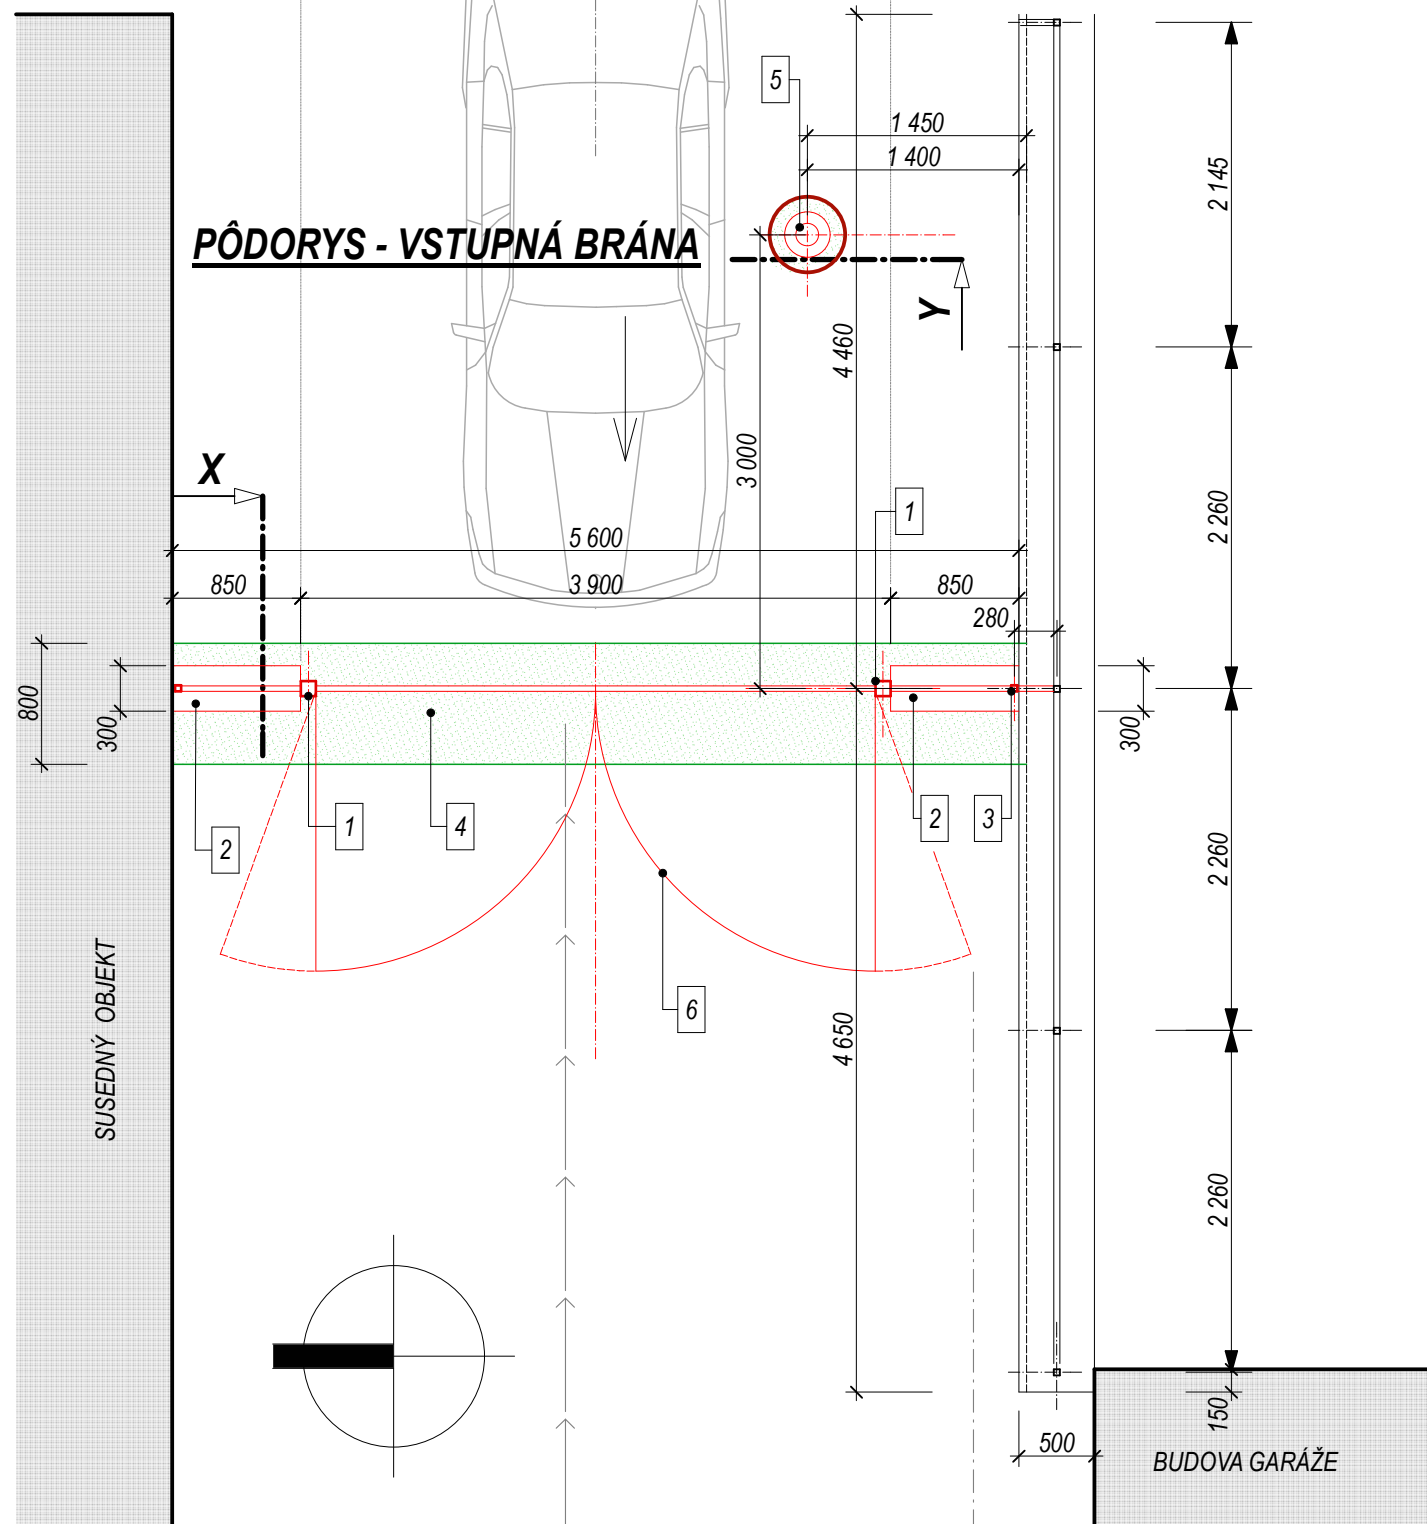

LEGENDA

- ocelový stĺp JOKEl - 100x100x5
- murovaná stena z bet. šalovacích tvárnic š=300mm + krycia bet. platňa s odkvapovým nosom
- ocelový stĺp JOKEl - 40 x40x3
- dobetónovanie betón cestný s protišmykovou úpravou
- STOJACI STĽP STS1 HORMANN výška 1250 mm, päťka d=300 mm
- automatická brána kridlová, otváracia do 110 ° mechanizmus uchytený na stenu + výbava: senzory, signálne svetlo, dvojkanálový diaľkový ovládač núdzový akumulátor

- RÁM BRÁNY - JOKEl 50 x 50 x 5 mm

- RÁM OCEĽ. PLOTU JOKEl 40 x 40 x 3 mm

- VÝPLŇ PLOTU - OCEĽ. TYČ HRANATÝ 10x10 mm

FKF design spol.s no. <small>funkcia → konštrukcia → forma</small> <small>PROJEKTOVANIE A REALIZÁCIA STAVIEB Hlavná 14a, Komárno - Nová Stráž, Tel.: 035 7603 403</small>			
ZODP. PROJEKTANT		ING. CSANDALOVÁ SYLVIA, ING. ARCH. LADISLAV VIKARTOVSKÝ	
AUTOR			
VYRACOVAL		ING. CSANDALOVÁ SYLVIA	
OBJEDNÁVATEĽ		SOCIÁLNA POISŤOVŇA - POBOČKA KOMÁRNO	
MIESTO STAVBY		PETOFIHO 7, 945 01 KOMÁRNO	
NÁZOV STAVBY		DÁTUM	10.2014
STAVEBNÝ OBJEKT		STUPEŇ	RP
		FORMÁT	2 x A4
ČASŤ		ČÍSLO ZÁK.	
OBSAH		MIERKA	ČÍSLO VÝKR.
VSTUPNÁ BRÁNA, PÔDORYS, REZY		1:50	05