



REZ C-C

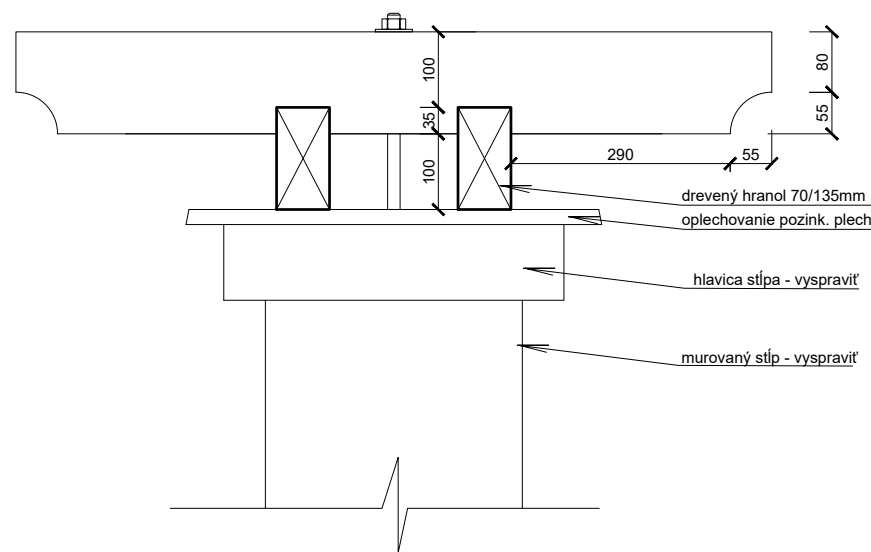

REZPOHĽAD B

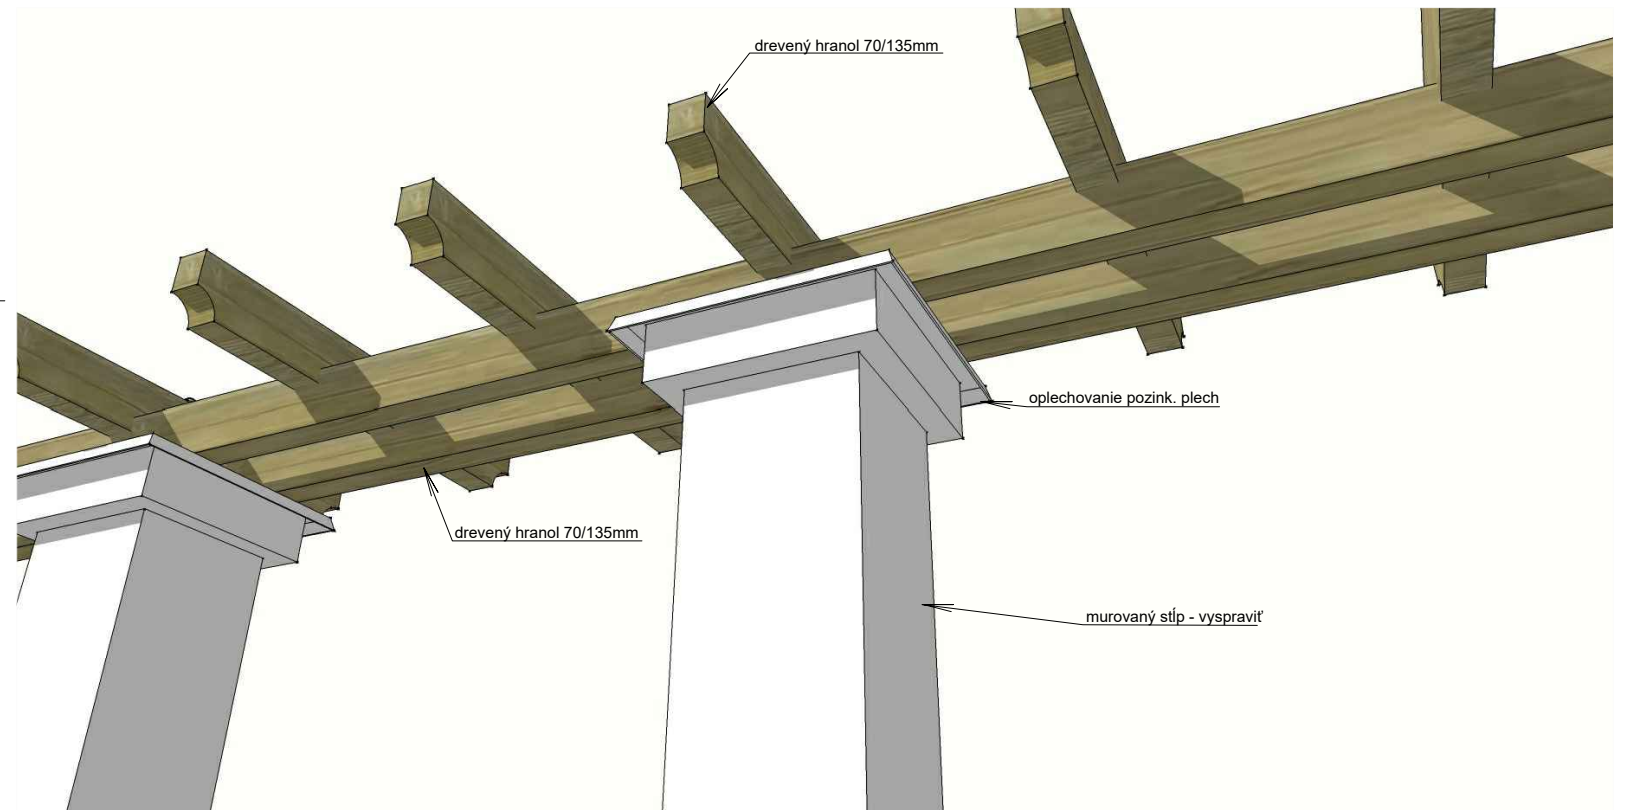

Adresa investora: UI. 29. augusta 8 a 10, 813 63 Bratislava 1	
Investor:  SOCIÁLNA POISŤOVŇA	Stupeň: PD pre realizáciu stavby
Miesto stavby: parc.č. 8697/1 v k.ú. Staré Mesto	Format: 2 x A4
Zodpovedny projektant: Ing. arch. Stanislav Sykora	Datum:
Autor: Ing. arch. Stanislav Sykora	
Spoluautor: Ing.arch. Tomáš Bytčanek	Mierka: 1:10
Vypracoval: Ing.arch. Tomáš Bytčanek	Sada:
Akcia: SOCIÁLNA POISŤOVŇA, Ústredie, BUDOVA číslo 10 - REKONŠTRUKCIA PERGOLY NA TERASE	
Obsah: DETAILS - POVODNÝ STAV	C.vykresu: 16