



POHLAD A

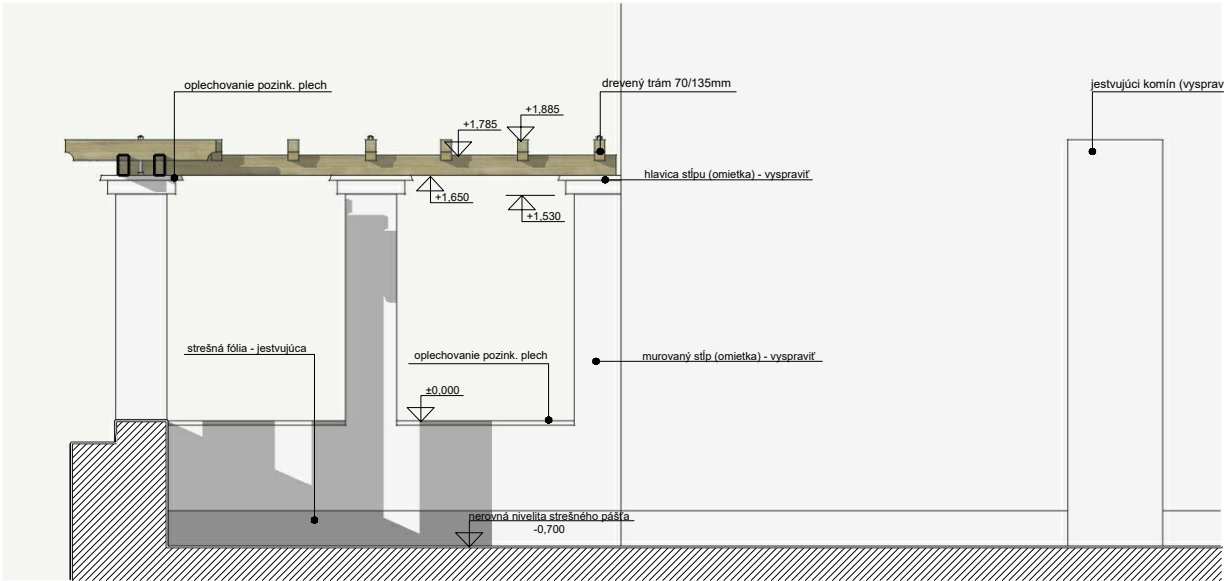

POHLAD B

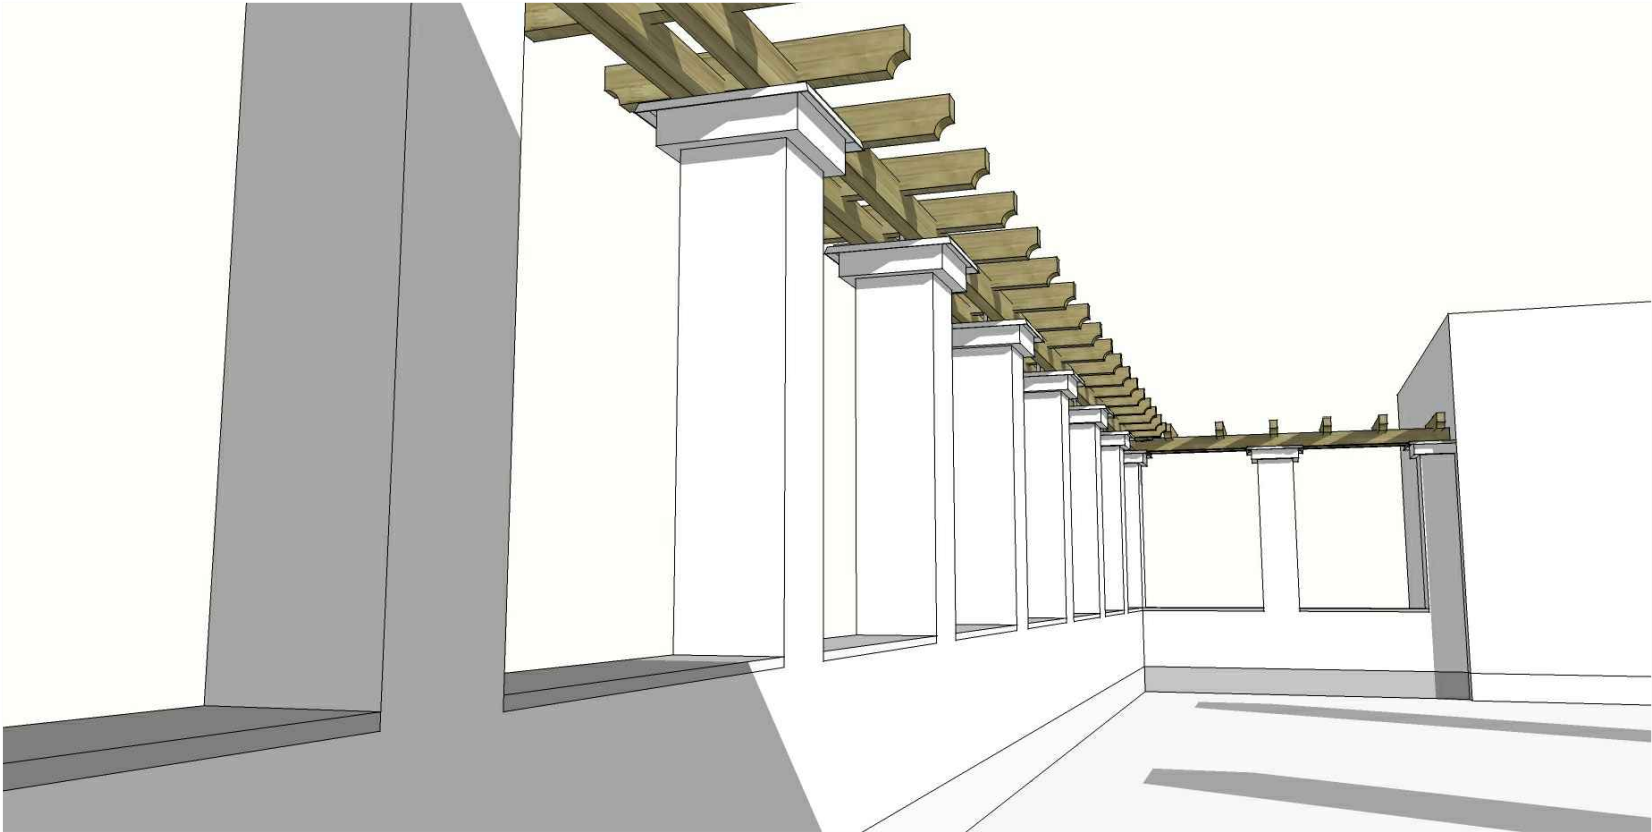

**UPOZORNENIE !**

Táto dokumentácia je v časti architektonického riešenia architektonickým dielom a je chránená autorským zákonom. Použitie diela je podmienené udelením súhlasu autora. Dodávateľ stavby je povinný realizovať všetky práce podľa platných STN s dodržaním technologických a bezpečnostných postupov. Všetky nové skutočnosti zistené počas stavebných prác treba konzultovať s projektantom.

**Rozmery v projekte je nutné pri realizácii prispôbiť reálnym mieram a podmienkam na stavbe !**



**SOCIÁLNA POISŤOVŇA**

Adresa investora: Ul. 29. augusta 8 a 10, 813 63 Bratislava 1	
Investor: SOCIÁLNA POISŤOVŇA	Stupeň: PD pre realizáciu stavby
Miesto stavby: parc.č. 8697/1 v k.ú. Staré Mesto	Format: 2 x A4
Zodpovedny projektant: Ing. arch. Stanislav Sykora	Datum:
Autor: Ing. arch. Stanislav Sykora	
Spoluautor: Ing.arch. Tomáš Bytčanek	Mierka: 1:50
Vypracoval: Ing.arch. Tomáš Bytčanek	Sada:
Akcia: SOCIÁLNA POISŤOVŇA, Ústredie, BUDOVA číslo 10 - REKONŠTRUKCIA PERGOLY NA TERASE	
Obsah: PERGOLA C POHLADY - SKUTKOVÝ STAV	C.vykresu: 11