



PODORYS

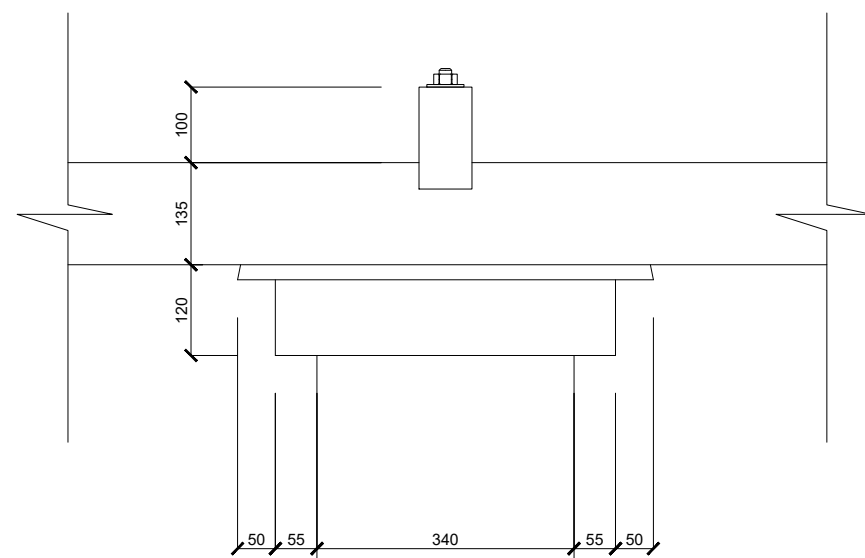

POHLAD A

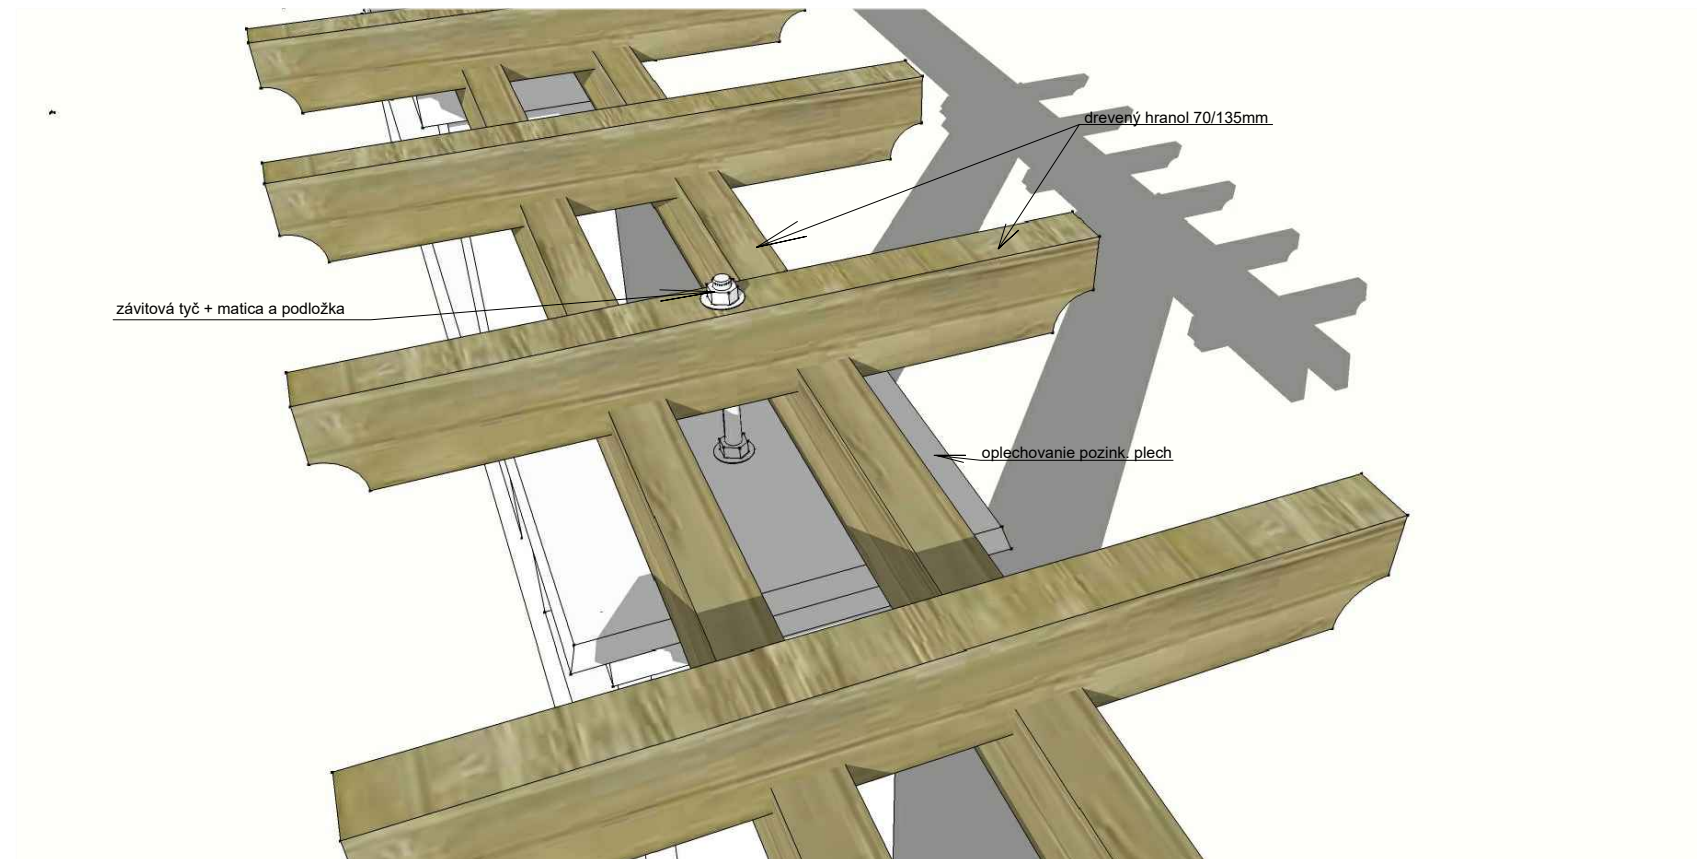

SOCIÁLNA POISŤOVŇA

**Rozmery v projekte je nutné pri realizácii prispôbiť
reálnym mieram a podmienkam na stavbe !**

Táto dokumentácia je v časti architektonického riešenia architektonickým dielom a je chránená autorským zákonom. Použitie diela je podmienené udelením súhlasu autora. Dodávateľ stavby je povinný realizovať všetky práce podľa platných STN s dodržaním technologických a bezpečnostných postupov. Všetky nové skutočnosti zistené počas stavebných prác treba konzultovať s projektantom.

Adresa investora:	Ul. 29. augusta 8 a 10, 813 63 Bratislava 1		
Investor:	SOCIÁLNA POISŤOVŇA		Stupeň: PD pre realizáciu stavby
Miesto stavby:	parc.č. 8697/1 v k.ú. Staré Mesto	Format:	2 x A4
Zodpovedny projektant:	Ing. arch. Stanislav Sykora	Datum:	
Autor:	Ing. arch. Stanislav Sykora		
Spoluautor:	Ing.arch. Tomáš Bytčanek	Mierka:	1:10
Vypracoval:	Ing.arch. Tomáš Bytčanek	Sada:	
Akcia:	SOCIÁLNA POISŤOVŇA, Ústredie, BUDOVA číslo 10 - REKONŠTRUKCIA PERGOLY NA TERASE		
Obsah:	DETAILY - POVODNÝ STAV		C.vykresu: 15