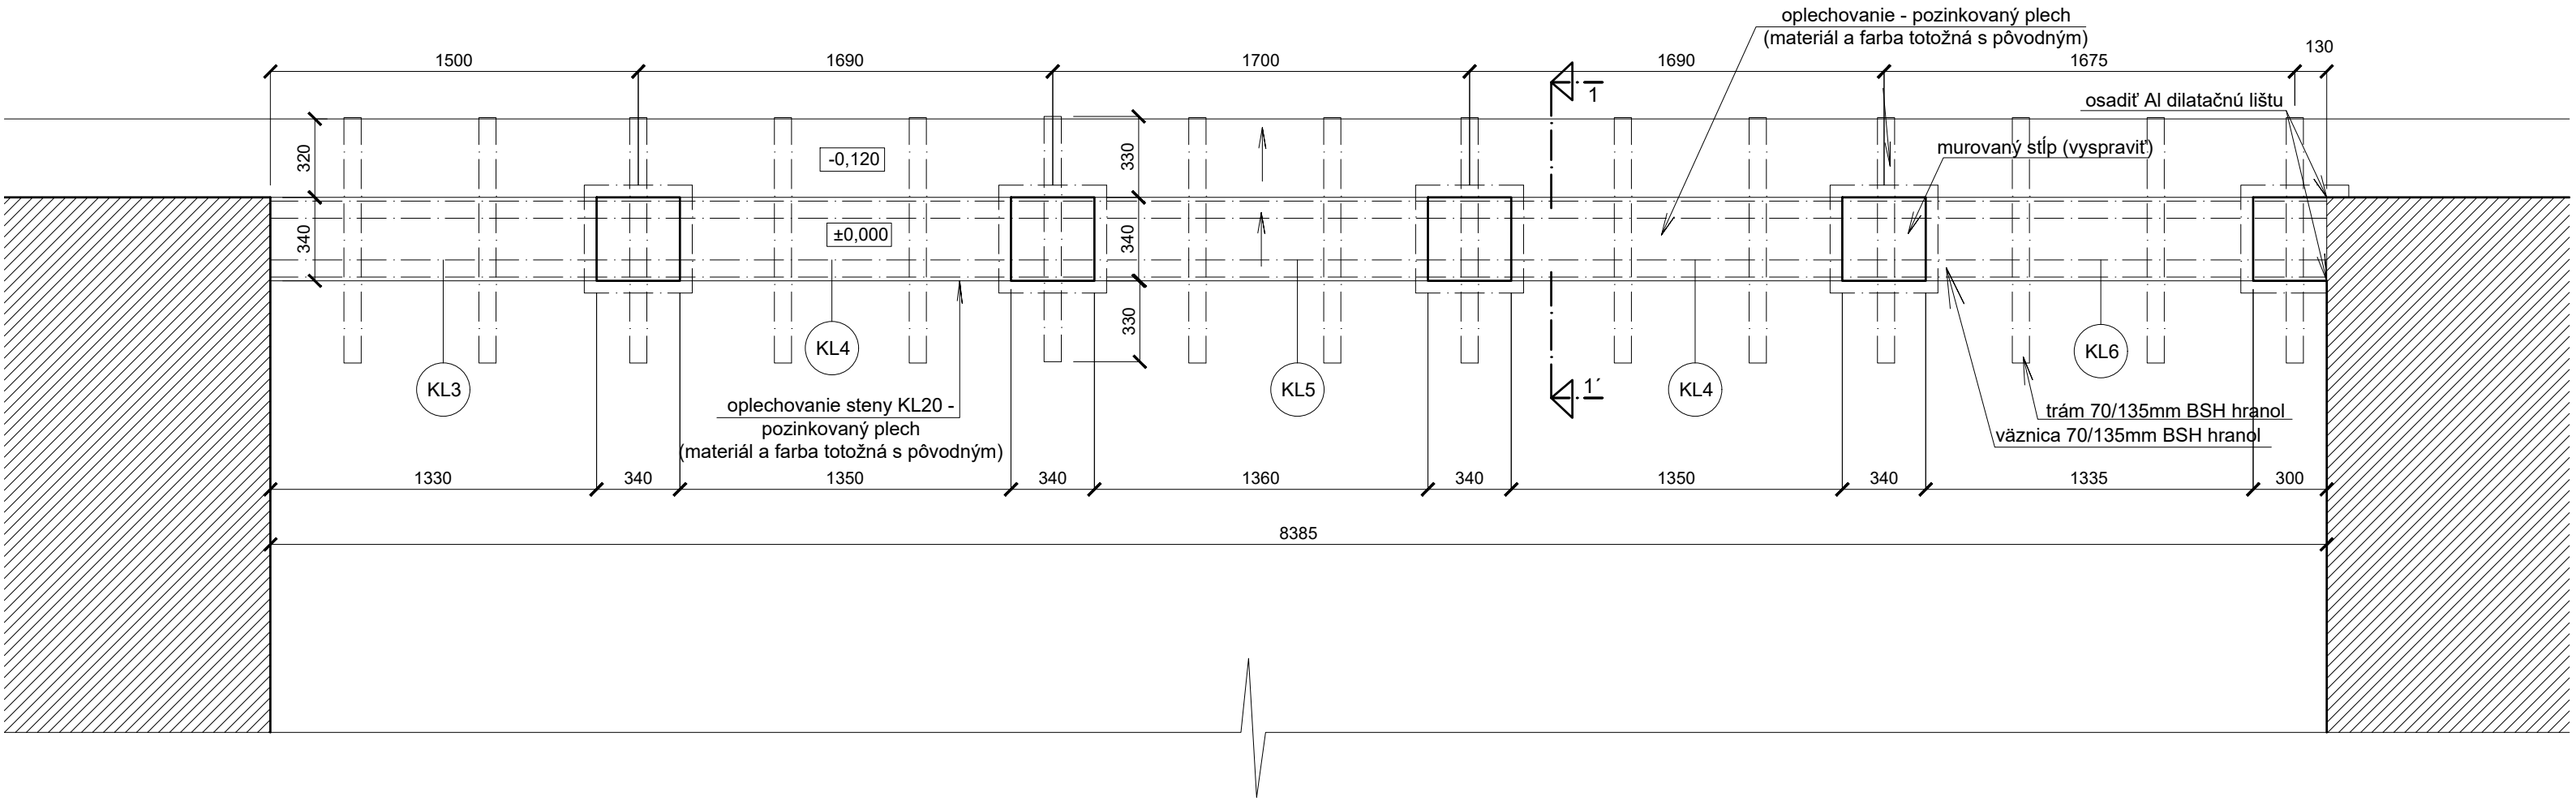

SOCIÁLNA POISŤOVŇA

UPOZORNENIE !

Táto dokumentácia je v časti architektonického riešenia architektonickým dielom a je chránená autorským zákonom. Použitie diela je podmienené udelením súhlasu autora. Dodávateľ stavby je povinný realizovať všetky práce podľa platných STN s dodržaním technologických a bezpečnostných postupov. Všetky nové skutočnosti zistené počas stavebných prác treba konzultovať s projektantom.

Rozmery v projekte je nutné pri realizácii prispôsobiť reálnym mieram a podmienkam na stavbe !

Adresa investora:	Ul. 29. augusta 8 a 10, 813 63 Bratislava 1	
Investor: SOCIÁLNA POISŤOVŇA		Stupeň: PD pre realizáciu stavby
Miesto stavby:	parc.č. 8697/1 v k.ú. Staré Mesto	Format: 2 x A4
Zodpovedny projektant:	Ing. arch. Stanislav Sykora	Datum:
Autor:	Ing. arch. Stanislav Sykora	
Spoluautor:	Ing.arch. Tomáš Bytčanek	Mierka: 1:25
Vypracoval:	Ing.arch. Tomáš Bytčanek	Sada:
Akcia: SOCIÁLNA POISŤOVŇA, Ústredie, BUDOVA číslo 10 - REKONŠTRUKCIA PERGOLY NA TERASE		
Obsah: PERGOLA A - PODORYS - NOVÝ STAV		C.vykresu: 17