

REZ 2-2

REZ b-b

PODHLAD

- IZOLÁCIA Z ČADIČOVEJ VLNÝ HR 80mm
- PAROBRZDA (ako napr.: ISOVER VARIO KM)
- SADROKARTONOVÝ PODHLAD HLADÝ Rf 12,5mm
- ZAVESENÝ NA KOVOVOM JEDNOUROVNOVOM ROŠTE / **


/ ** - SPODNÚ HRANU PODHLADU SPUSTÍŤ AŽ PO DVERNÝ NADSVETLIK

ŠIKMINA

- IZOLÁCIA Z ČADIČOVEJ VLNÝ HR 80mm
- PAROBRZDA (ako napr.: ISOVER VARIO KM)
- SADROKARTONOVÝ OBKLAD 1x Rf 12,5mm
- NA KOVOVEJ PODKONŠTRUKCII (PRIAMY ZÁVES + CD-PROFIL)

VIKIER V KANCELARIÁCH

- EXISTUJÚCI SADROKARTONOVÝ OBKLAD
- IZOLÁCIA Z ČADIČOVEJ VLNÝ HR 40mm
- PAROBRZDA (ako napr.: ISOVER VARIO KM)
- SADROKARTONOVÝ OBKLAD 1x Rf 12,5mm
- NA KOVOVEJ PODKONŠTRUKCII (PRIAMY ZÁVES + CD-PROFIL)

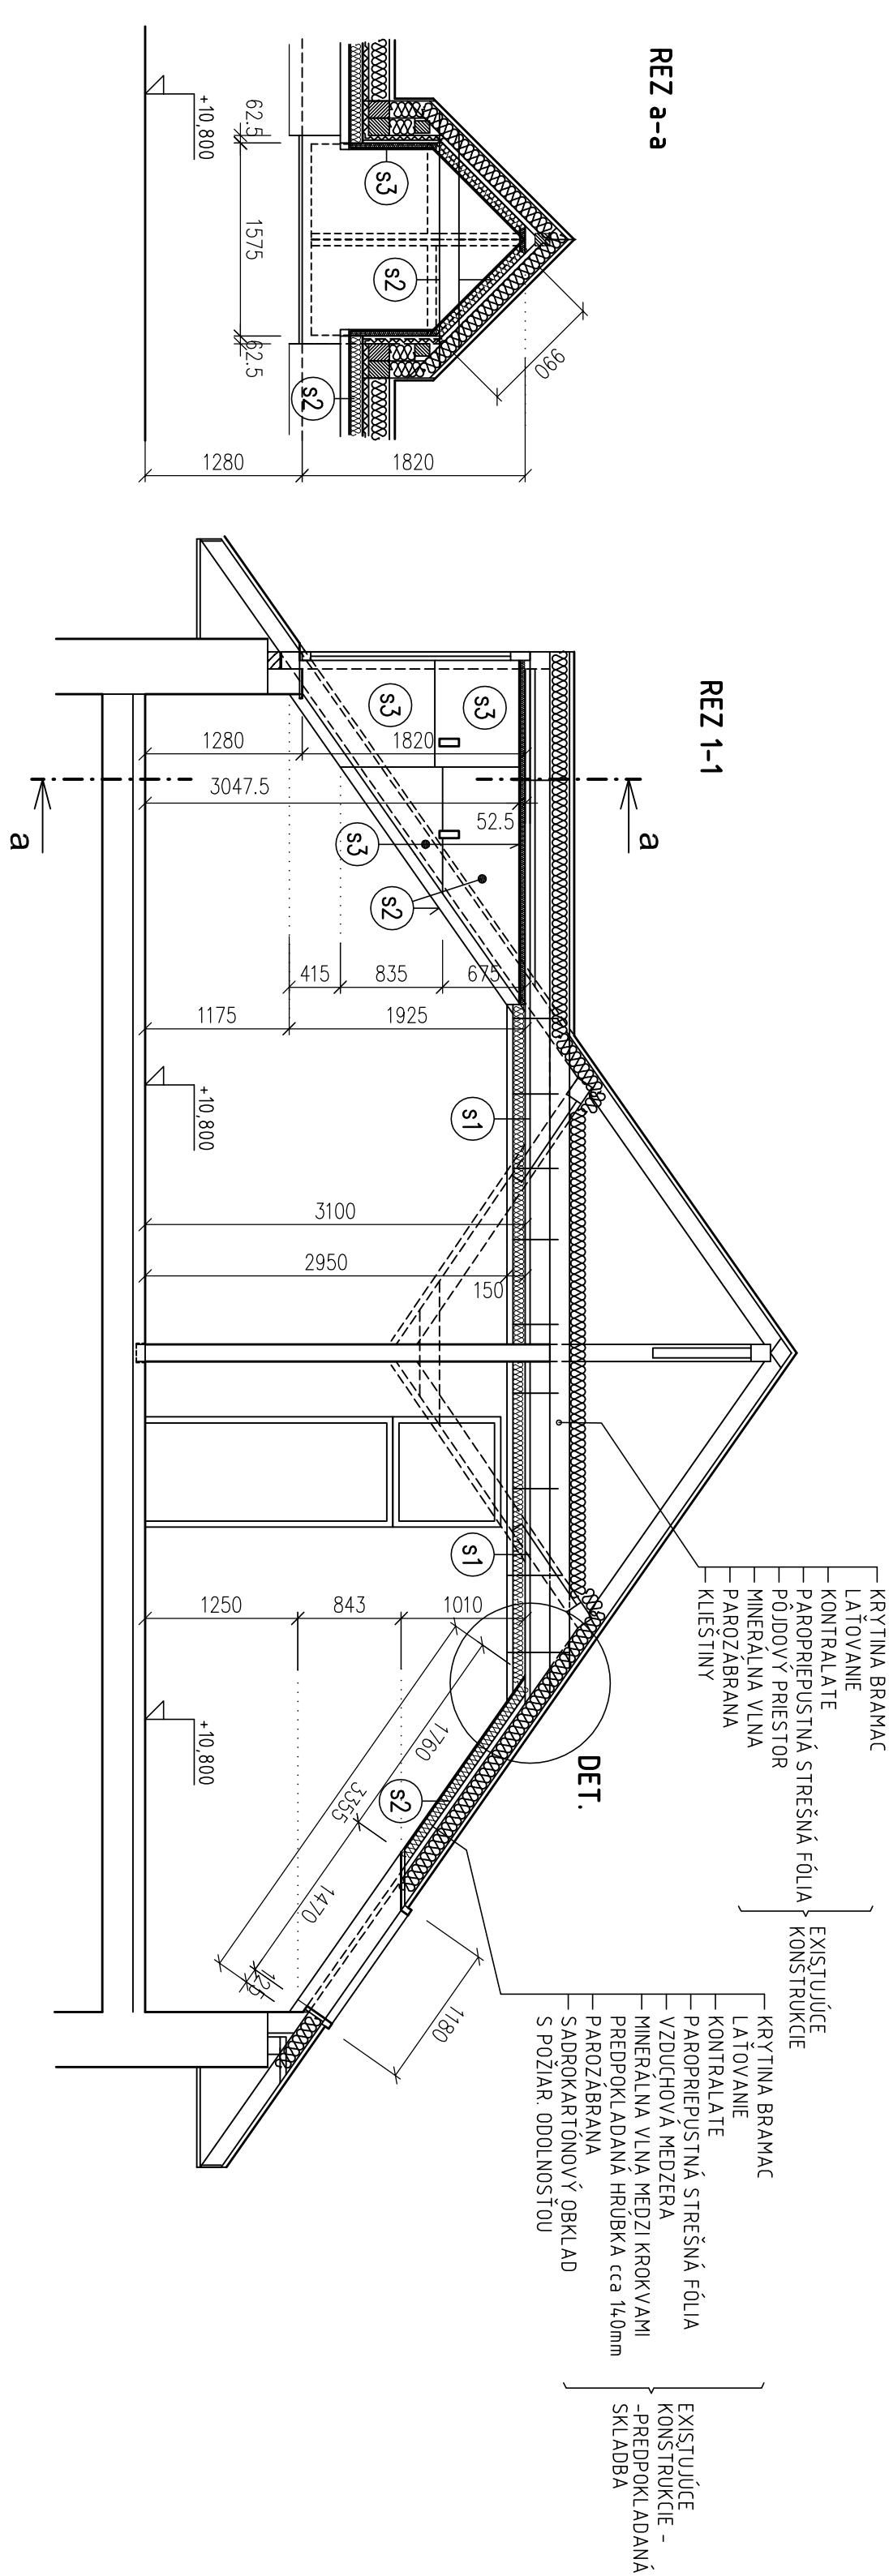

REZ a-a

REZ 1-1

DET.

EXISTUJÚCE KONŠTRUKCIE - PREDPOKLADANÁ SKLADBA

ZODPOVEDNÝ PROJEKTANT: ING. J. SEDLÁČKOVÁ		STAVBA: PREVÁDZKOVÁ BUDOVA SOCIÁLNEJ POISTOVNE V BARDEJOVE	
PODPIS:	OBJEKT:	ZATEPLENIE PODKROVIA	
VEDÚCI PROJEKTANT: ING. ARCH. E. KUPČIOVÁ	ČASŤ:	D-STAVEBNÁ	DÁTUM: 10/2013
PODPIS:	DIEL:	ARCHITEKTONICKO-STAVEBNÉ RIŠENIE	STUPEŇ: P.
OBSAH: REZY		KÓTY V: MM	FORMÁT: 6x44
		MIERKA: 1:50	ZAKČ.: PRÍL.Č.: 3