



BILANCIA PLOCH

ČÍSLO M.	NÁZOV MIESTNOSTI	PLOCHA m²
1.01	ZADVERIE	5,9
1.02	CHODBA	13,9
1.03	CHODBA	104,5
1.04	INFORMATOR	11,9
1.05	KANCELARIA	12,6
1.06	KANCELARIA	13,9
1.07	KANCELARIA	12,5
1.08	KANCELARIA	14,0
1.09	KANCELARIA	12,5
1.10	KANCELARIA	22,3
1.11	PREDSIEN WC ŽENY	2,7
1.12	WC ŽENY	1,9
1.13	PREDSIEN WC MUŽI	1,8
1.14	PRISOAR	1,4
1.15	WC MUŽI	1,6
1.16	CHODBA	29,7
1.17	ARCHIV	33,6
1.18	KOMISIA	20,7
1.19	VYŠETROVŇA	10,6
1.20	ŠATŇA	4,5
1.21	KOMISIA	21,7
1.22	KANCELARIA	24,3
1.23	ŠATŇA	12,6
1.24	POKLADŇA	5,4
1.25	KANCELARIA	16,8
1.26	ROZVODŇA	6,9
1.27	PREDSIEN WC ŽENY	6,2
1.28	WC ŽENY	2,5
1.29	PREDSIEN WC MUŽI	6,3
1.30	WC MUŽI	3,3
1.31	CHODBA	12,4
1.32	PRACOVISKÁ KLIENTSKÉHO CENTRA	22,8
1.33	PREDSIEN	3,4
1.34	KUCHYŇKA	4,5
1.35	MIESTNOSŤ VODIČOV	17,9
1.36	SKLAD	10,8
1.37	VÝMENIKOVÁ STANICA	4,8
1.38	SKLAD	2,2
1.39	SCHODISKO	21,3
SPOLU		538,6

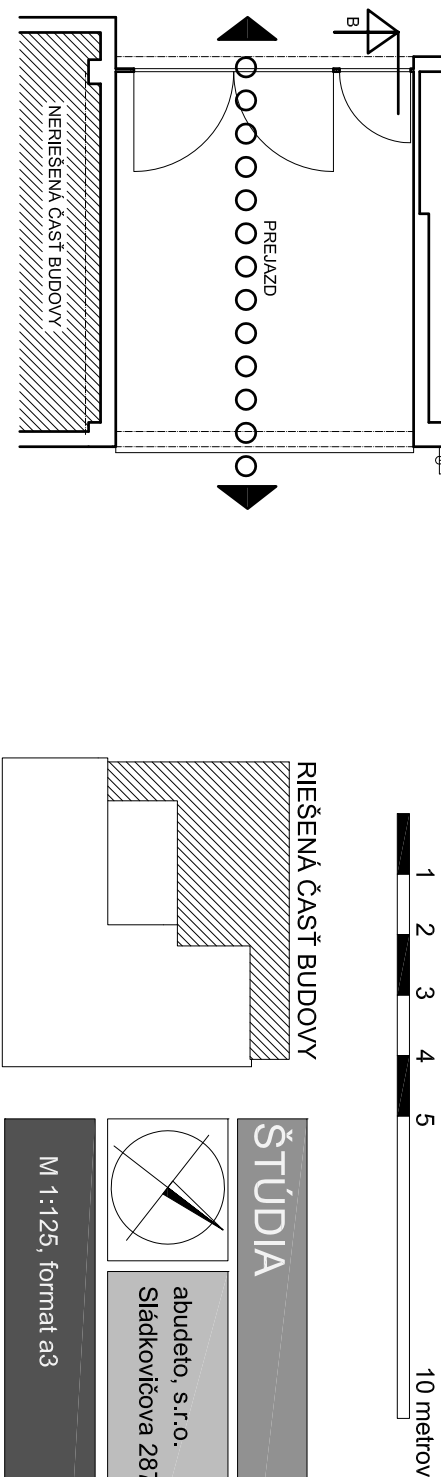

ŠTÚDIA

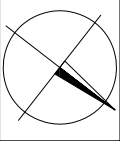

abudeťo, s.r.o.
Sládkovičova 2876/2a, 022 01 Čadca

M 1:125, format a3

01-PODORYS SKUTKOVÉHO STAVU

