


BILANCIA PLOCH

NÁZOV MIESTNOSTI		PLOCHA m ²	SPOLU m ²
KLIENSKÉ CENTRUM - VEREJNÁ ZÓNA			
ZADVERIE	8,8	111,2	
ČAKAREŇ	102,4		
KLIENSKÉ CENTRUM - PRACOVISKÁ			
VYBAVOVACIE PRACOVISKÁ	34,9		
KOMPLETIZÁCIA DOCHODKOV	37,2		
PODĎATEĽNÁ/INFORMÁCIE	14,2		
POKLADNÁ	6,7	103,8	
SBS	10,8		
POSUDKOVÉ KOMISIE			
POSUDKOVÁ KOMISIA 1	26,3		
POSUDKOVÁ KOMISIA 2	26,5		
KRAJSKÁ POSUDKOVÁ KOMISIA	27,2	144,6	
POSUDKOVÁ KOMISIA 3	24,8		
ČAKAREN	39,8		
HYGIENICKÉ ZARIADENIA KLIENTI			
		29,6	
ADMINISTRATÍVA			
KANCELÁRIA	12,5		
VEDÚCI POBOČKY	13,9		
VEDÚCI POBOČKY	12,5		
KANCELÁRIA	14,0		
KANCELÁRIA	12,5		
KANCELÁRIA	22,3		
CHODBA	27,0	178,2	
HYGIENICKÉ ZARIADENIE ZAMESTNANCI	9,5		
POMOCNÝ PRIESTOR	26,3		
ARCHIV	10,2		
CHODBA	17,5		
TECHNICKÉ PRIESTORY			
ROZVODNÁ	6,9	13,9	
VÝMENÍKOVÁ STANICA	4,8		
PREDSEŇ VÝMENÍKOVÁ STANICA	2,2		
SCHODISKO	21,0	36,1	
SCHODISKO	15,1		
SPOLU CELKOVO		617,4	

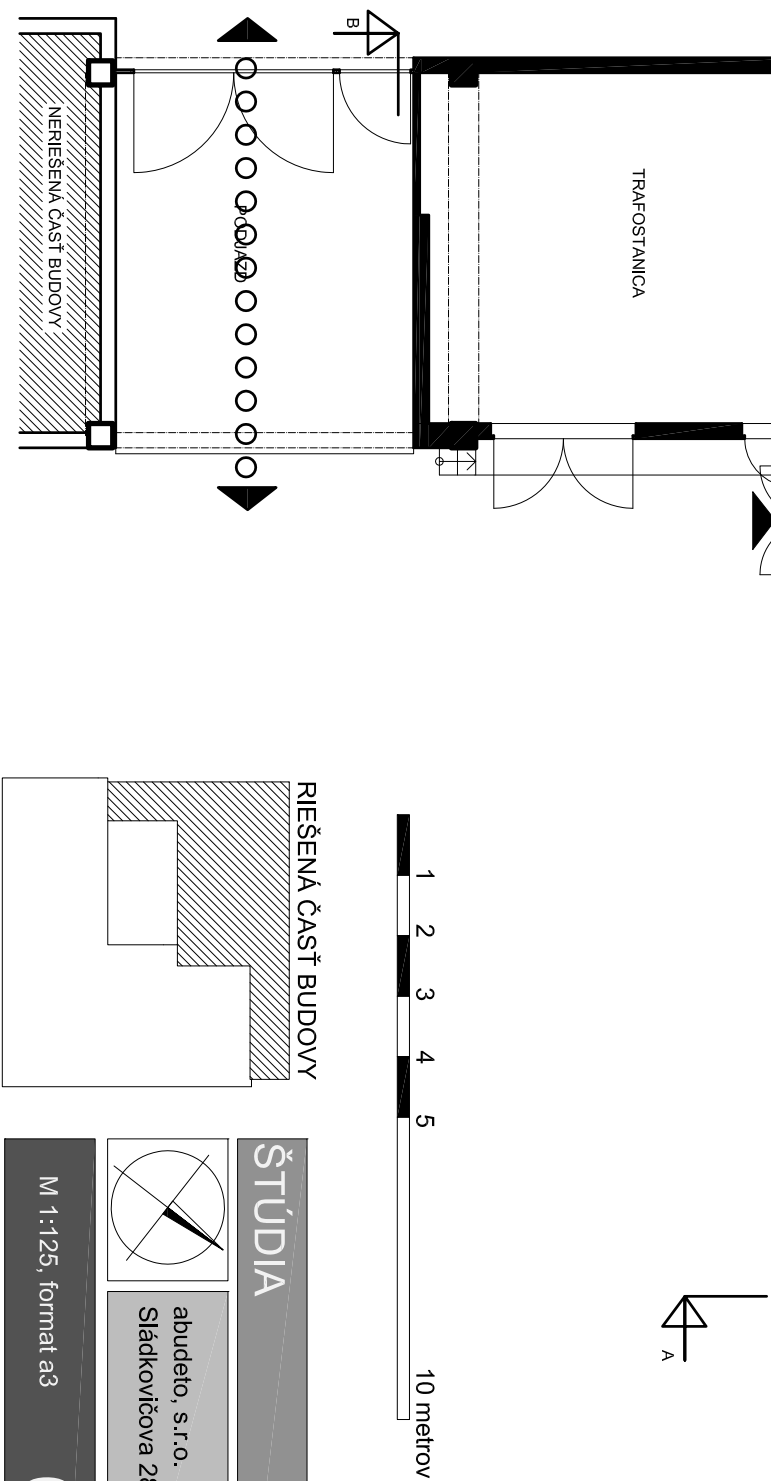

ŠTÚDIA

abudeťo, s.r.o.
Sládkovičova 2876/2a, 022 01 Čadca

SOCIÁLNA POISŤOVŇA,
POBOČKA NITRA - OBNOVA BUDOVY

05-PODORYS NAVRHOVANÉHO STAVU

