
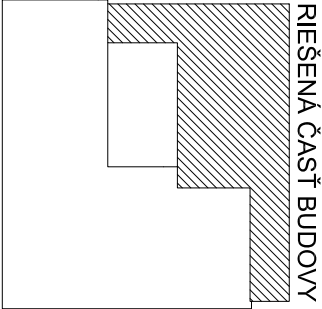


LEGENDA ŠRAFOVANIA

OSTÁVAJÚCE KONŠTRUKCIE

NOVE KONSTRUKCIE

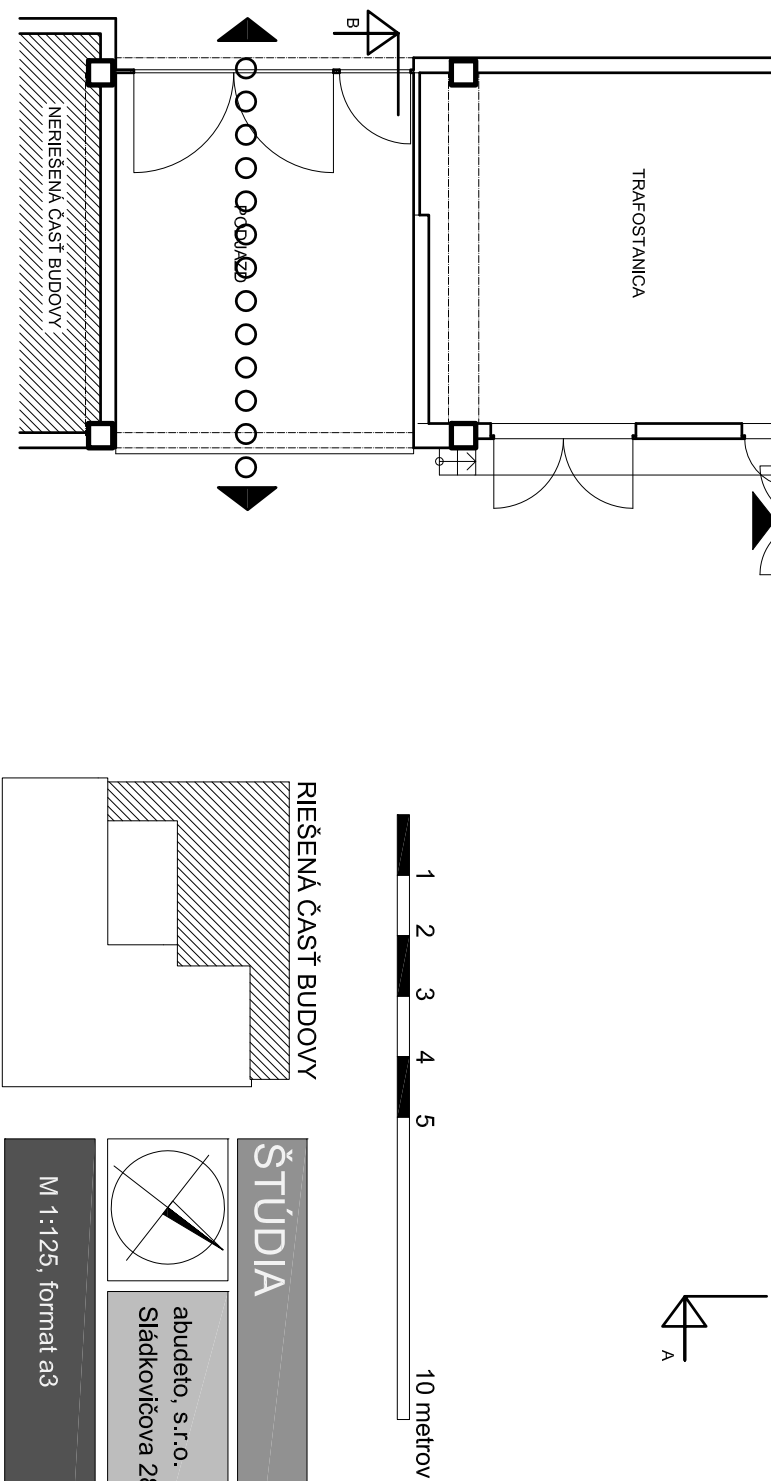

ŠTÚDIA

abudeťo, s.r.o.
Sládkovičova 2876/2a, 022 01 Čadca

SOCIÁLNA POISŤOVŇA,
POBOČKA NITRA - OBNOVA BUDOVY

07-KOORDINAČNÝ PODORYS

