LEGENDA:

- JESTVUJUCE KONSTRUKCIE SO ZATEPLENIM, KONTAKTNYM MINERALNYM SYSTEMOM /NOBASIL/ HR. 100MM
- PODHEAD THERMATEX KAZETOVÝ 600/600MM, TYP ARMSTRONG Alpina OP B60/60, FARBA BIELA
- KAZETOVE ŽIARIVKOVÉ SVIETIDLO
- ŽIARIVKOVÉ SVIETIDLO EXTERIEROVE POHYBOVE CIDLO/
- VYTYCOVACIE BODY
- ZAKLADY Z PROSTEHO BETONU
- ZELEZOBETONOVA DOSKA RAMPY ARMOVANA SIETOVINOU Sv 10,0/10,0 OKA 150/150MM /OBOCH POVRCHOCH/

POZNAMKA:

- PRE IMOBILNYCH BUDE Z JESTVUJUCEHO SOC. ZARIADENIA /HYGIENA/, ZREALIZOVANE WC PRE TELESNE POSTIHNUTYCH.
- JESTV. DVERE Z CHODBY BUDU PRESUNUTE /VYMENENE/ ZA DVERE HYGIENY, SIRKY 800MM.

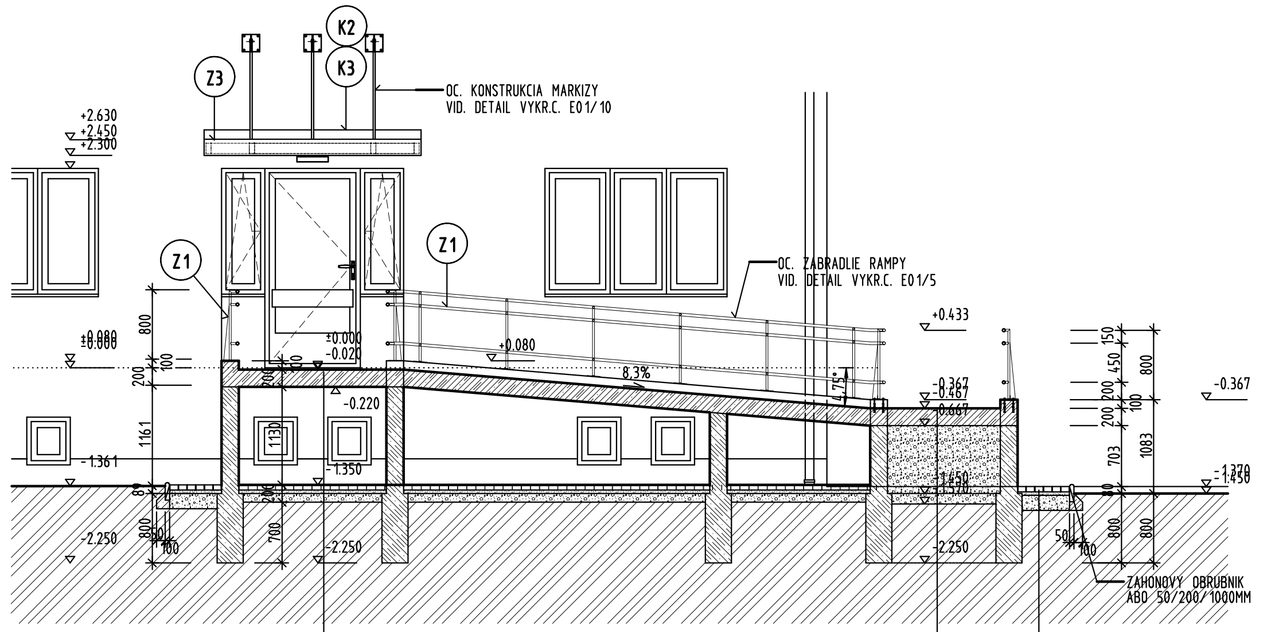

REZ 1 - 2

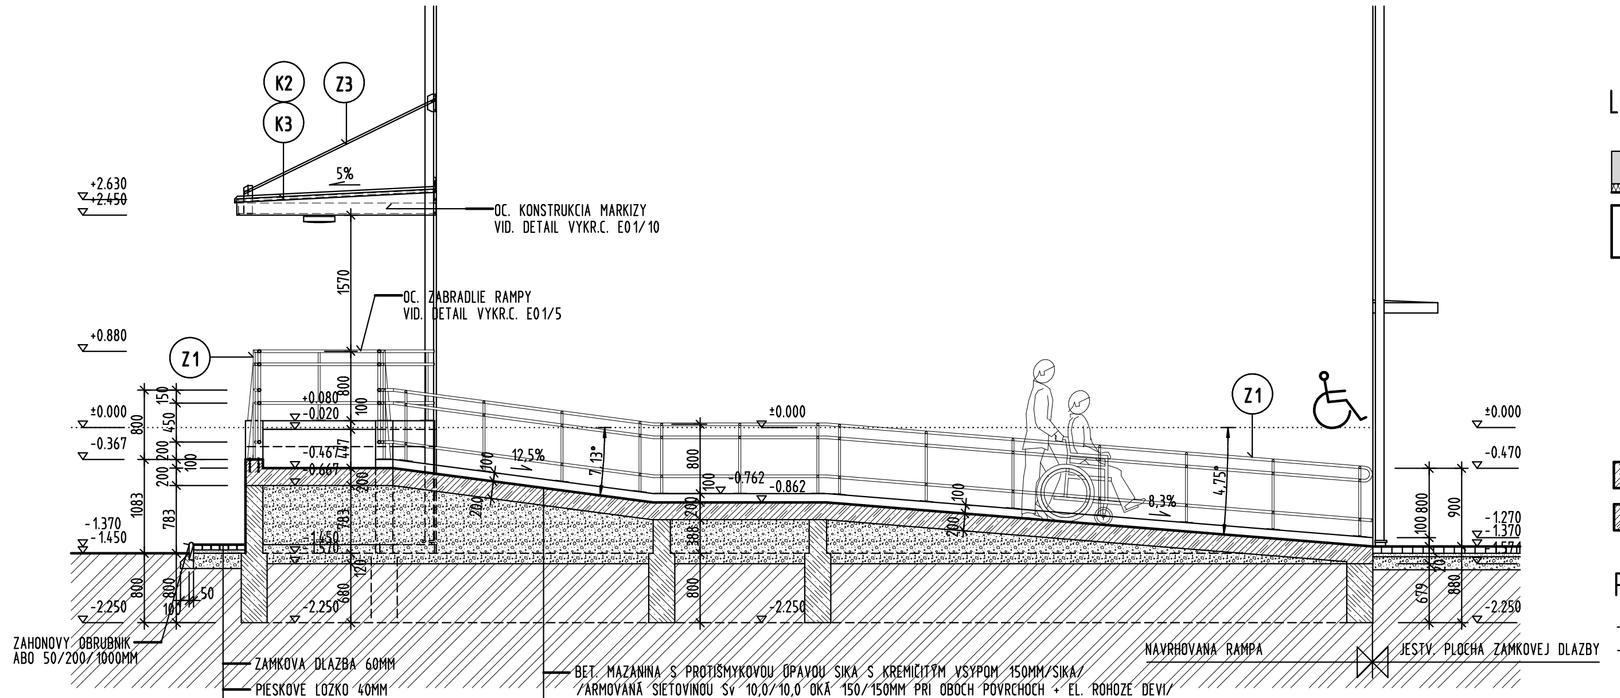

REZ 3 - 4

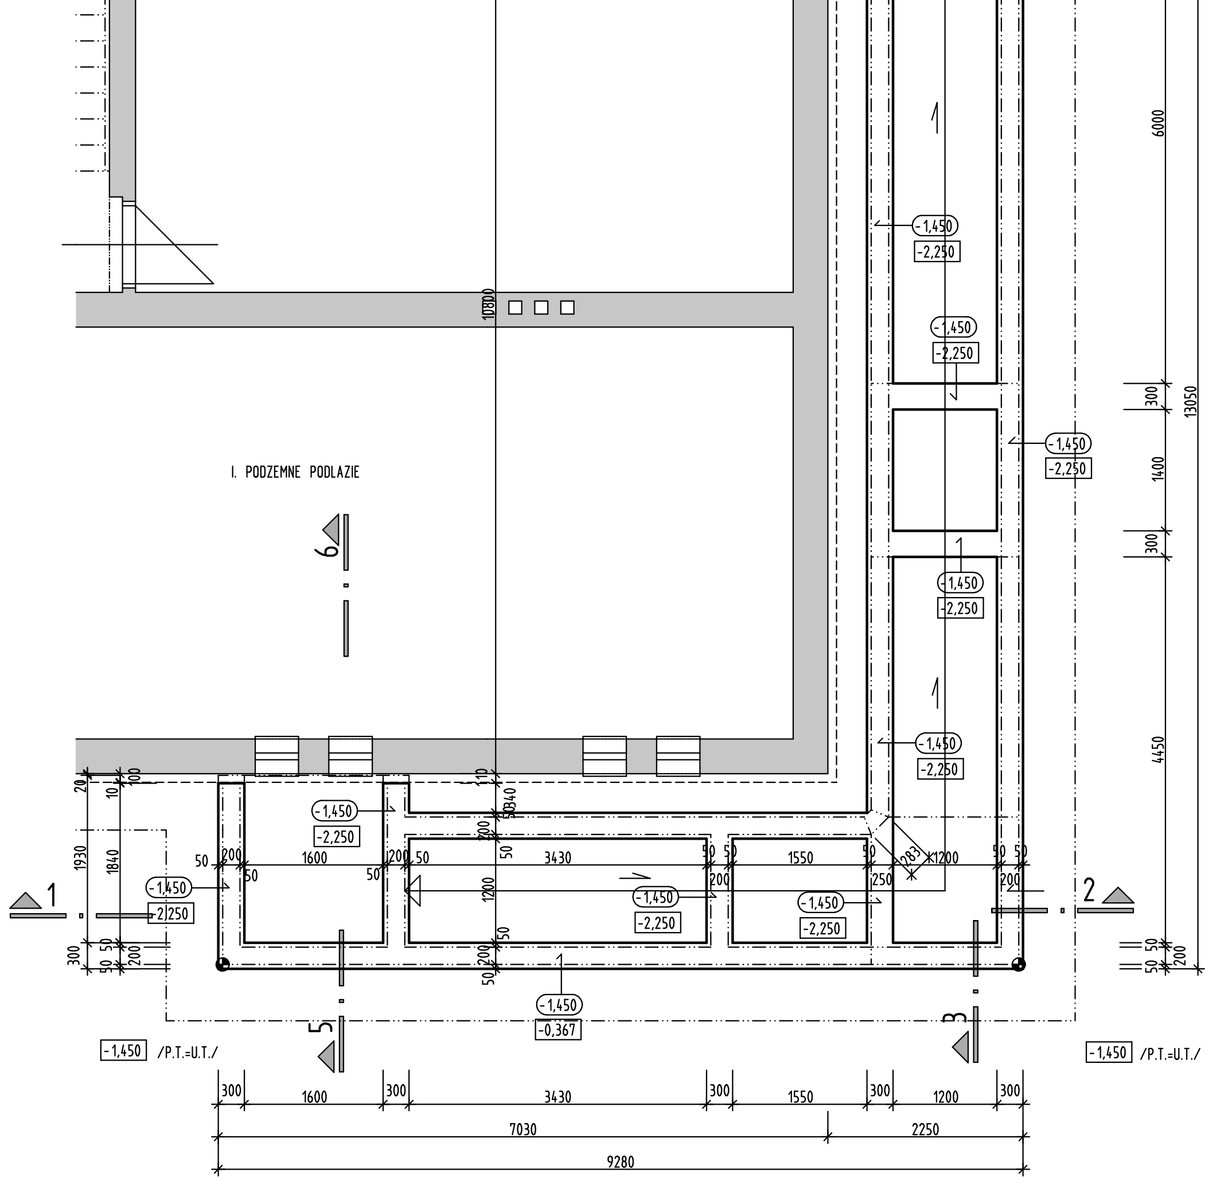

PODORYS ZAKLADOV

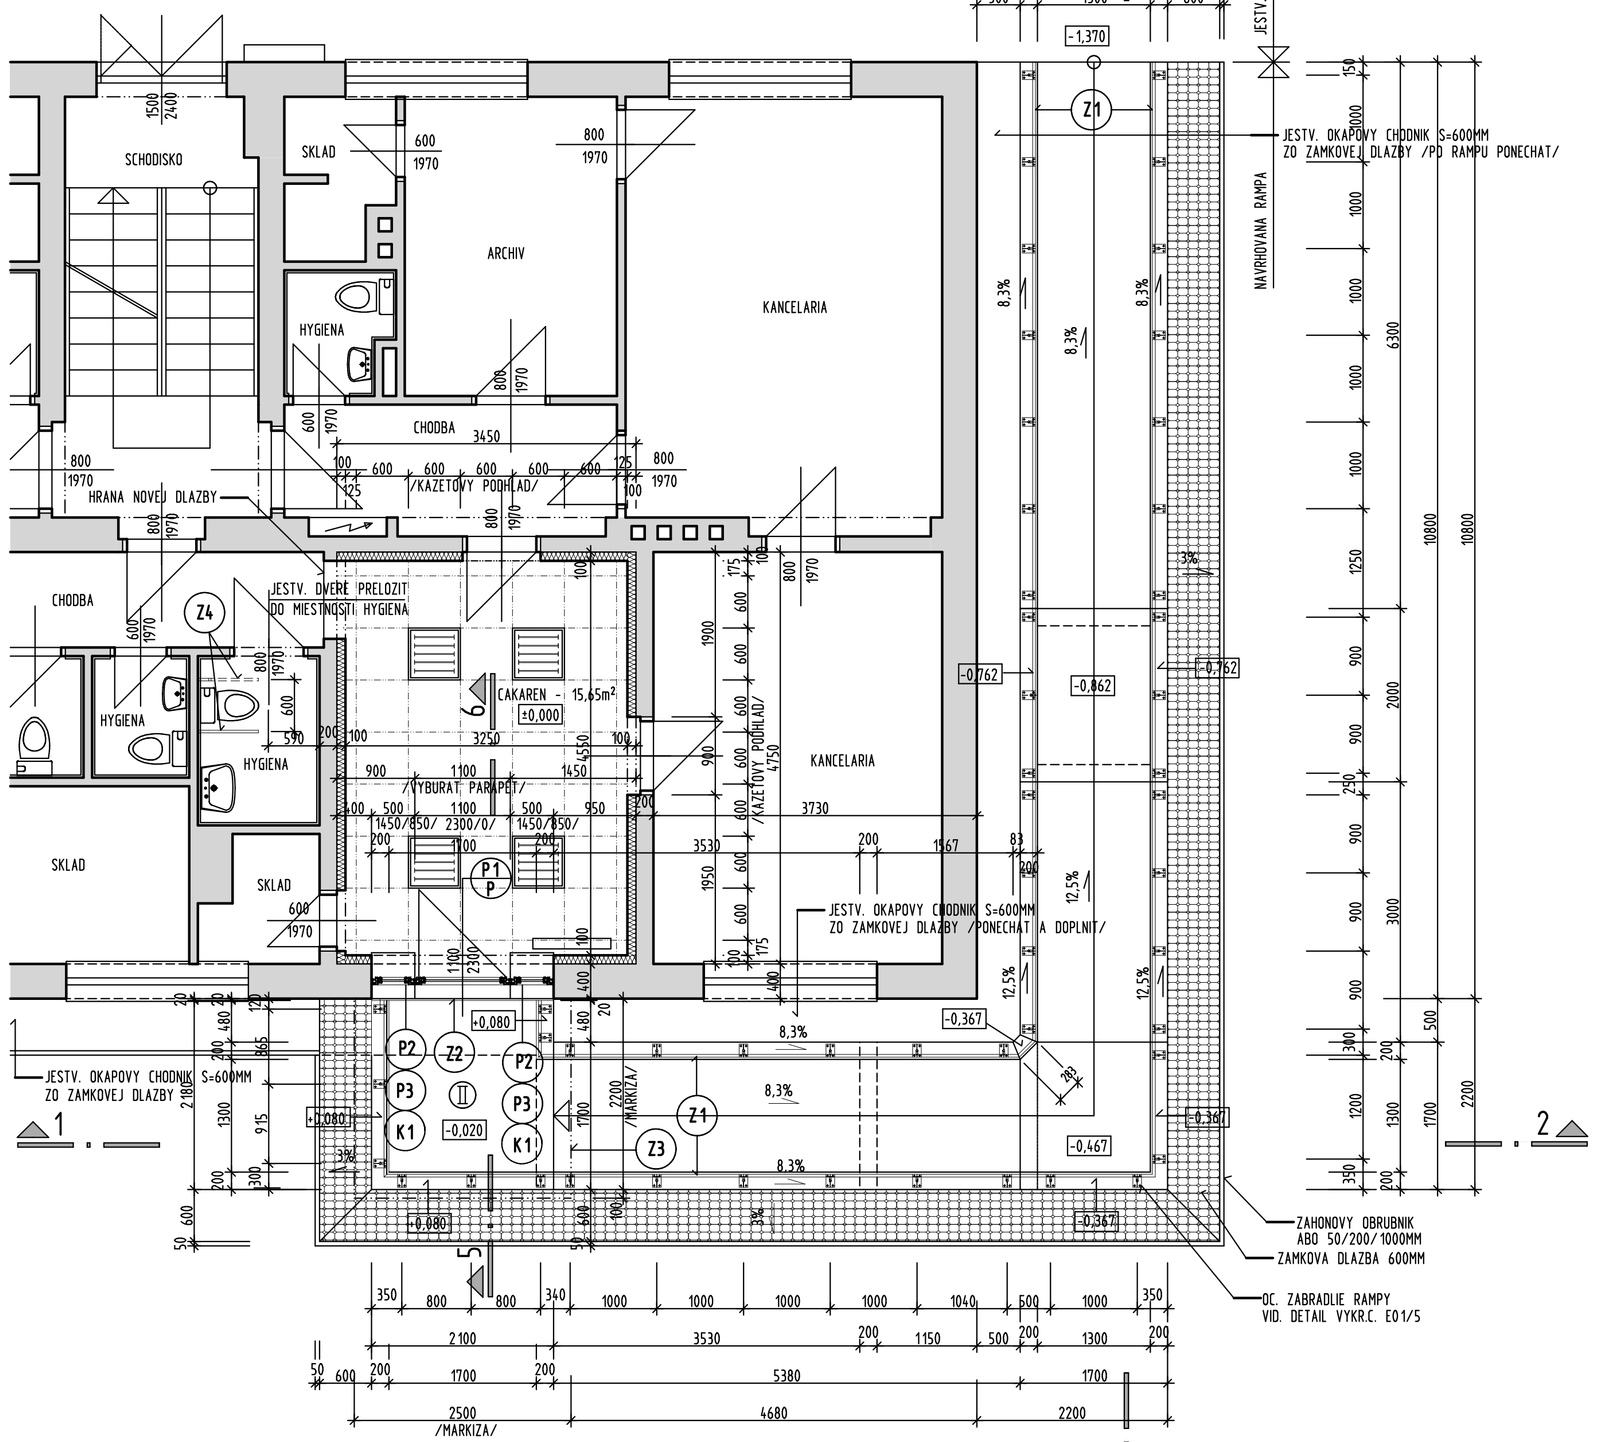

PODORYS OSADENIA RAMPY PRE OSOBY S OBMEDZENONOU SCHOPNOSTOU POHYBU
M 1:50

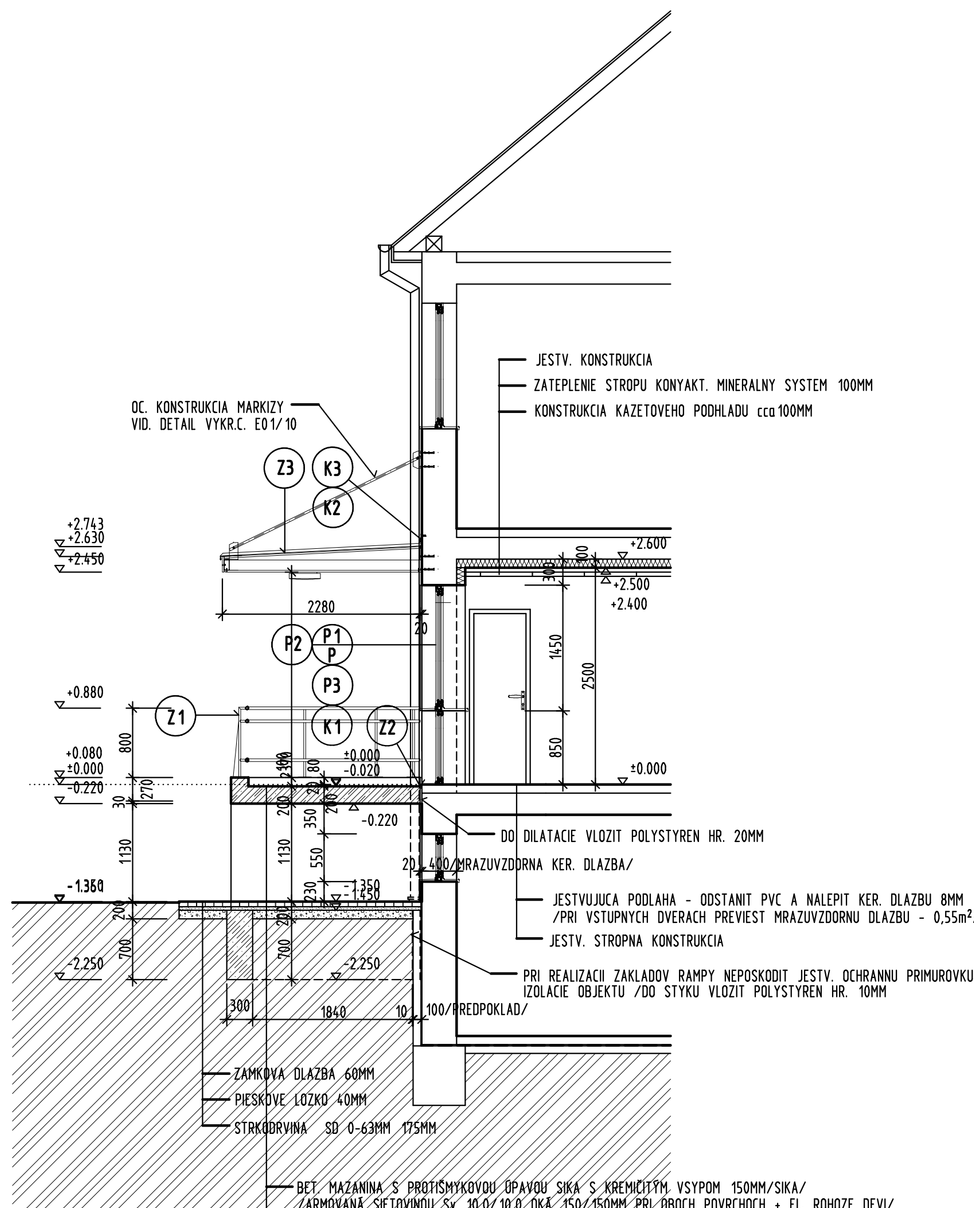

REZ 5 - 6

INVESTOR
SOCIÁLNA POISTOVŇA - ÚSTREDIE
ul. 29 Augusta 8a10, 813 63 Bratislava

GENERALNY PROJEKTANT
SAGE
VPÚ DECO BRATISLAVA, a.s.
Za kasarnou 1, 831 03 Bratislava 3
Info @ vpudeco.sk, www.vpudeco.sk

HLAVNÝ KOORDINATOR	ZODPOVEDNÝ PROJEKTANT	PROJEKTANT	RIADENIE PROJEKTU
ING.ARCH. M. DVORSKY	ING.ARCH. M. DVORSKY	F. BOJANOVSKY	ING. IGOR TOTH

AUTORIZACIA

±0,000=100,00

NAZOV A MIESTO STAVBY
SOCIÁLNA POISTOVŇA, pobočka Považská Bystrica
pracovisko Púchov - Bezbariérový prístup

OBJEKT
OBJEKT 01 - BEZBARIÉROVÝ PRÍSTUP
STAVEBNE RIESENIE

NAZOV PRILOHY
PODORYSY A REZOPOHLADY RAMPY

ZAKAZKOVE CISLO	STUPEN	C. ZMENY	C. OBJEKTU	PROFESIA
1503	2009	0000	0100	

MIERKA	FORMATY
1:50	6xA4
DATUM	08/2015
STUPEN DOKUMENTACIE	DRS
CISLO KOPIE	
DIEL	C. PRILOHY
E 01	4