




POHLAD JUZNY - JESTVUJUCI STAV

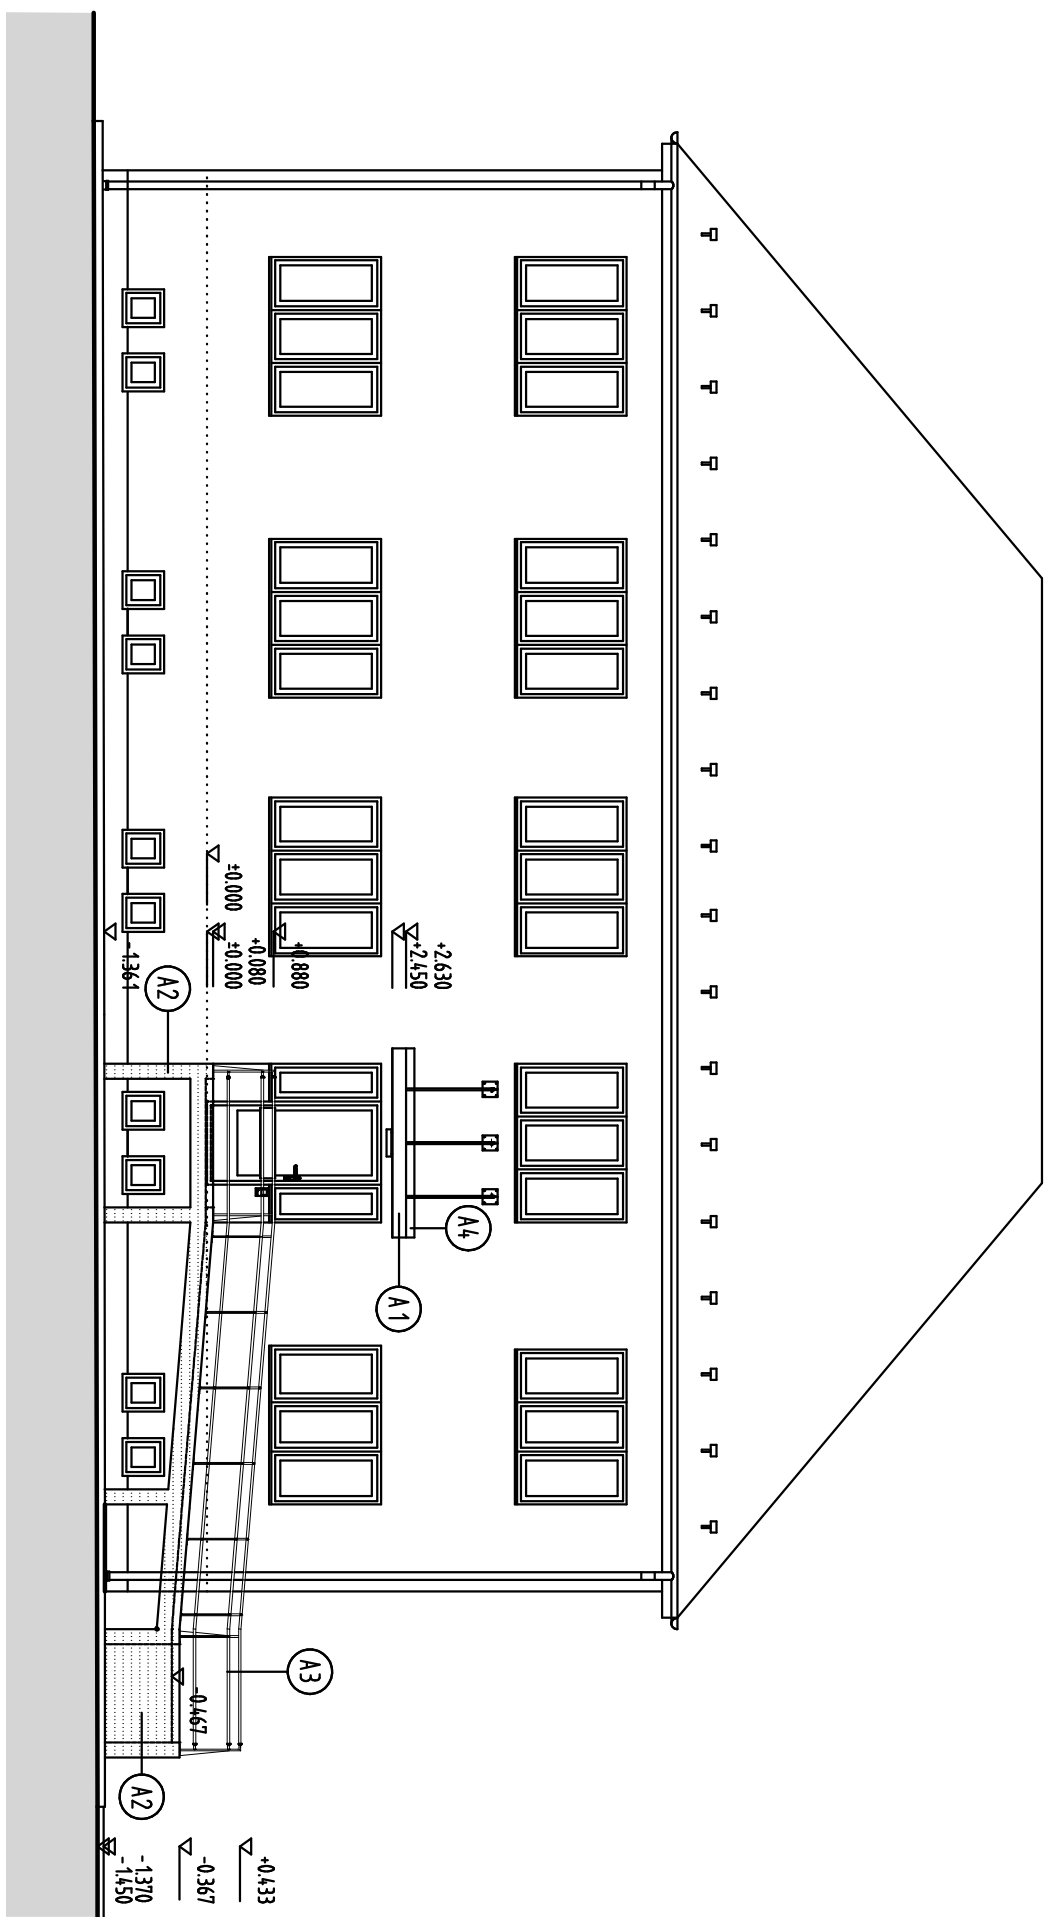


POHLAD NA RAMPU - JUZNY

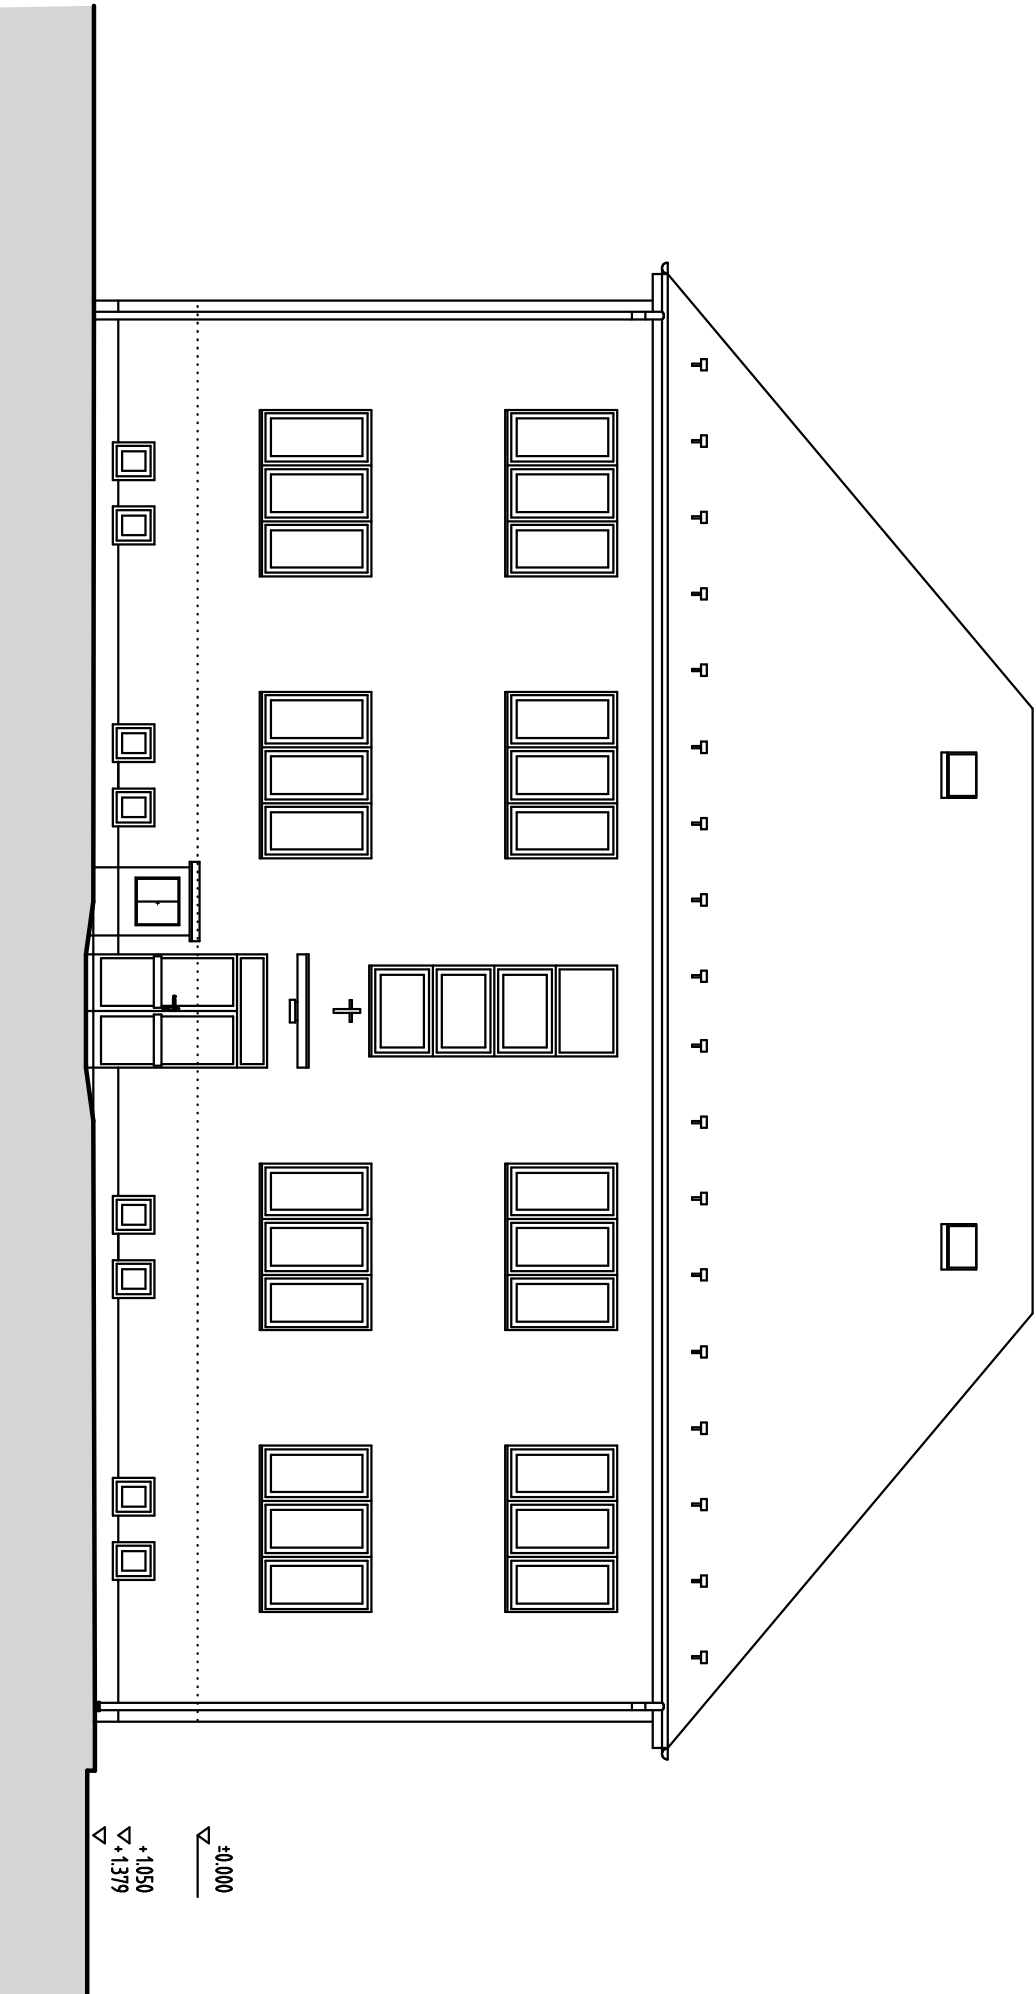


POHLAD SEVERNY - JESTVUJUCI STAV

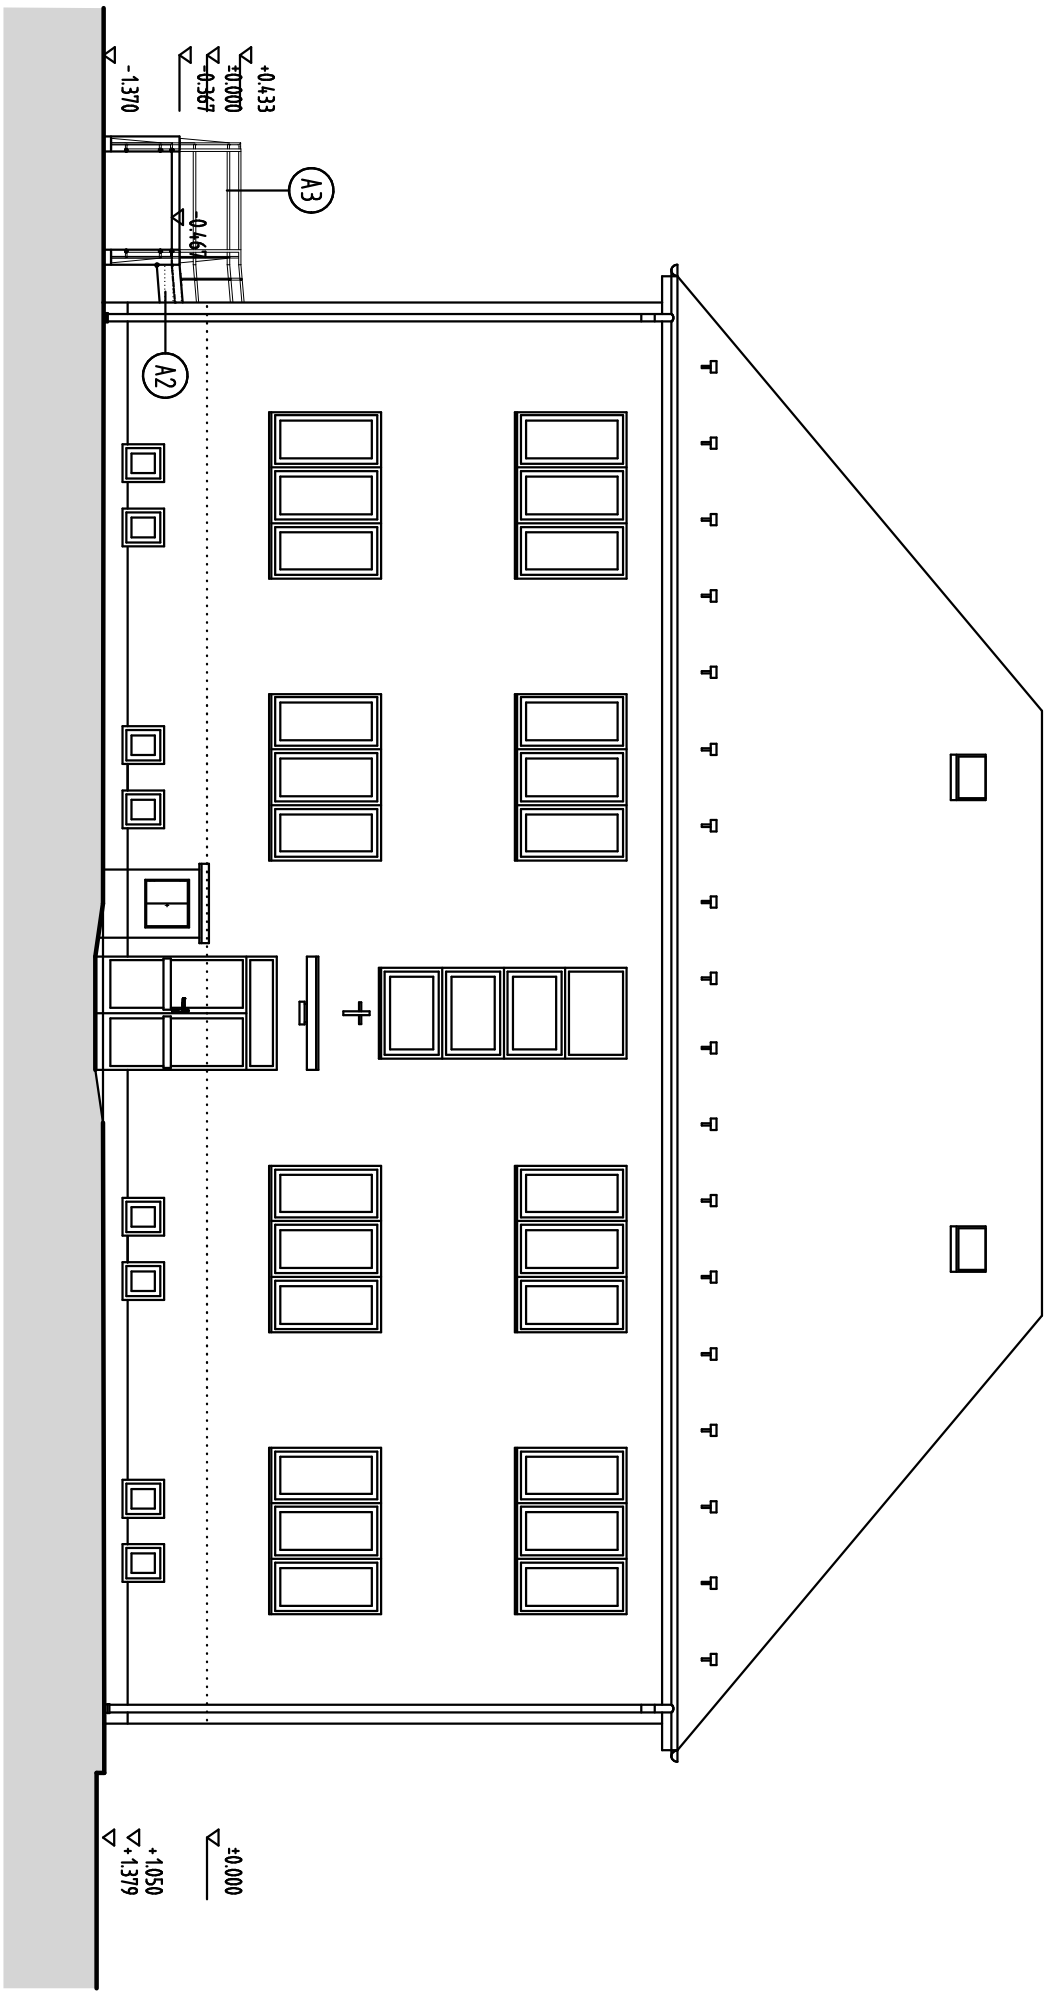

POHLAD NA RAMPU - SEVERNY

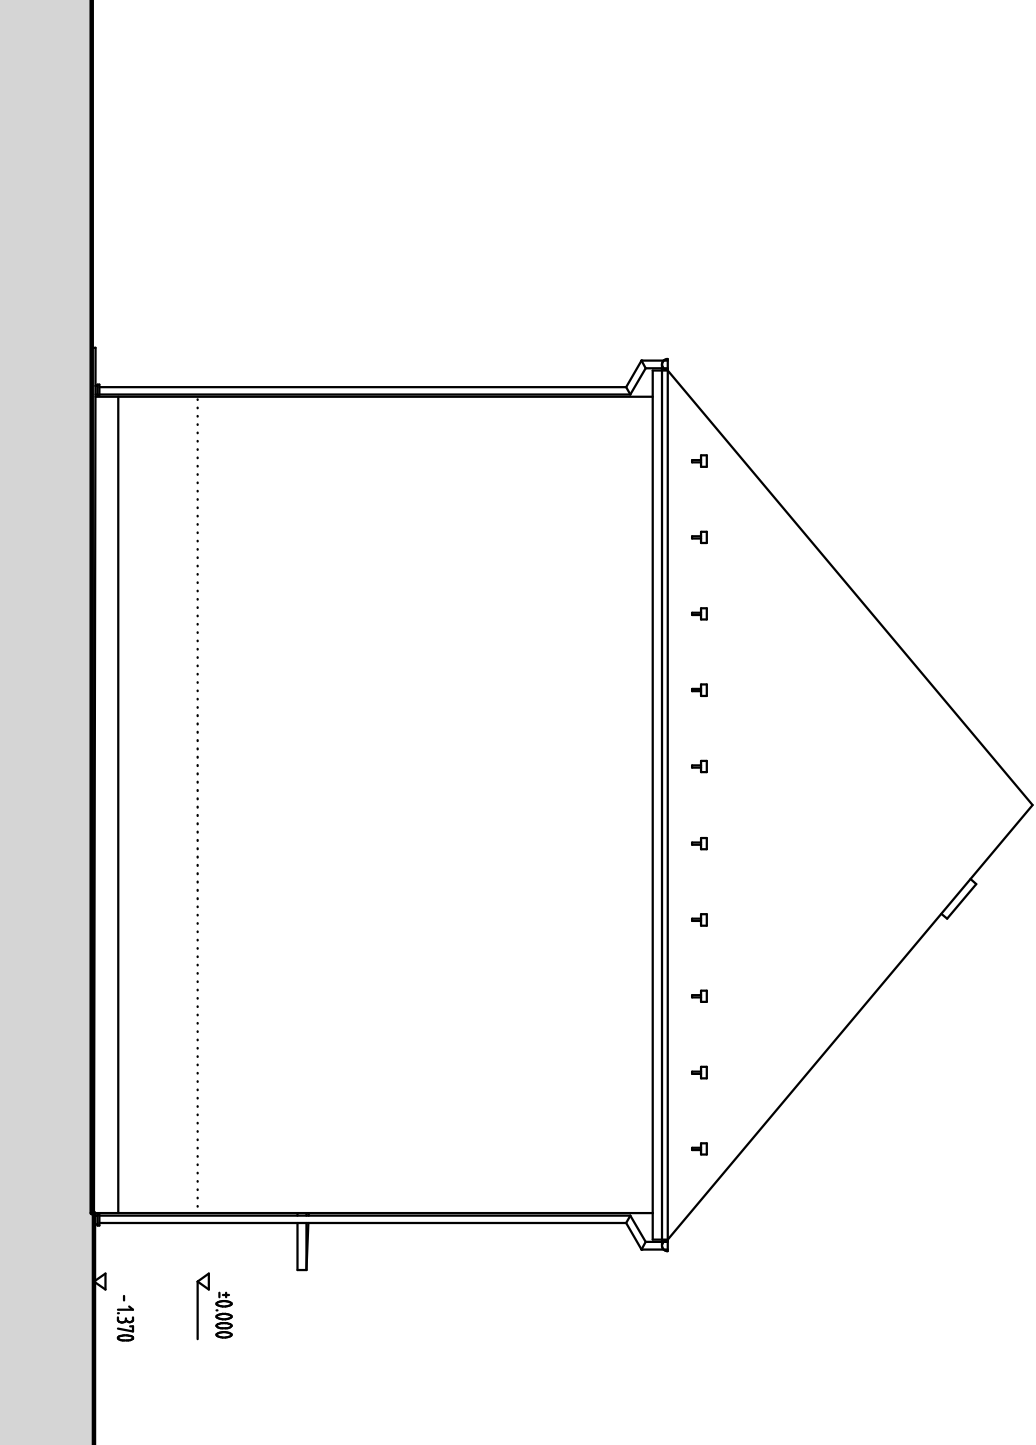

POHLAD VYCHODNY - JESTVUJUCI STAV

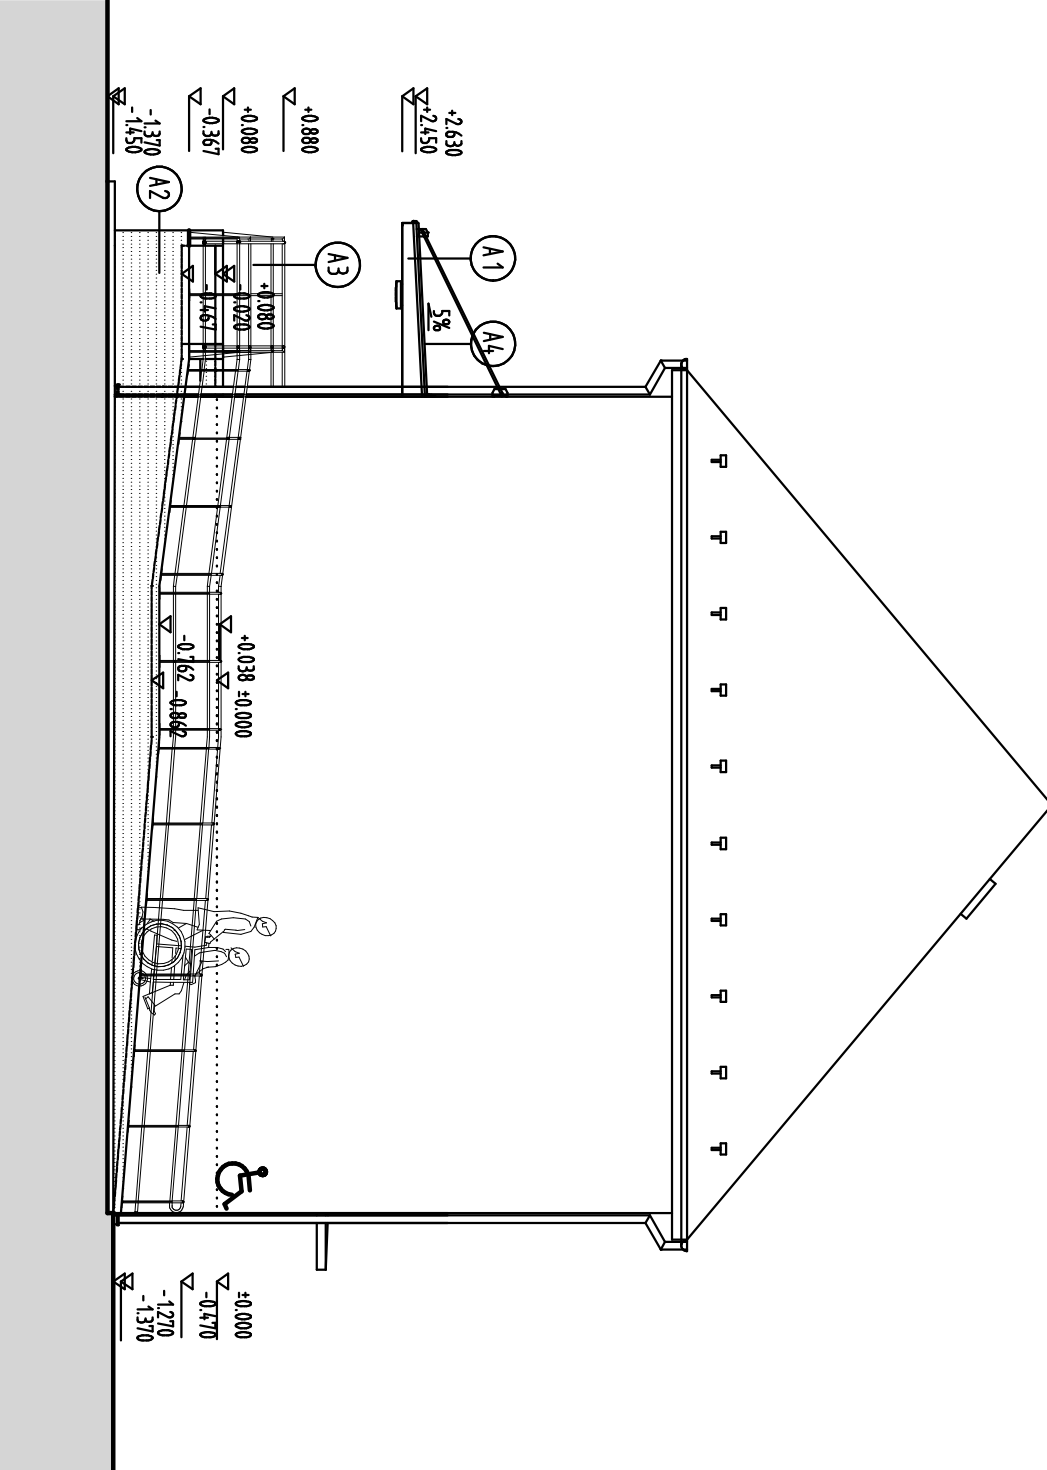

POHLAD NA RAMPU - VYCHODNY

LEGENDA:

- 11 SILKONOVÁ OMIEŤKA, TYP BUDNIT FARBA 0856 /SIVA/
- 12 MOZAIKOVÁ OMIEŤKA, TYP BUDNIT FARBA H 328
- 13 ZABRADIE RAMPY, POUKROJOVÁ ÚPRAVA ZIAROVIE-ZIMKOVANIE
- 14 PODLAŠTOVANÝ PLECH RMYS KRYTIA VSTUPU, FARBA RAL 7005

INVESTOR		SOCIALNA POISTOVNA - OSTREDE	
ul. 29 Augusta 8a/10, 813 63 Bratislava			
GENERALNÝ PROJEKTANT		VPÚ DECO BRATISLAVA, a.s.	
SAGE		Za Kabanov 3, 831 03 Bratislava 3	
		Info @ vrbec@sk, www.vrbec@sk	
HLAVNÝ KODOVANÝ PROJEKTANT		PROJEKTANT	
ING.ARCH. M. DIVERSKÝ		ING.ARCH. M. DIVERSKÝ	
ING.ARCH. M. DIVERSKÝ		F. BOJANOVSKÝ	
		ING. IGOR TOH	
NAZOV A MESTO STAVBY		SOCIALNA POISTOVNA, pobočka Povozská Bystrica	
OBJEKT		Pracovisko Rýchov - Bezbarierový prístup	
OBJEKT 01 - BEZBARIEROVÝ PRÍSTUP			
STAVEBNÉ RIŠENIE			
NAZOV PRÍLOHY		POHLADY - JESTVUJOCI A NAVRHOVANÝ STAV	
ZAKAZOVATEĽ		STUPEN	
1 5 0 3 2 0 0 9 0 0 0 0 1 0 0 0		PROJEKTA	
DIEI		C PRÍLOHY	
E 01		6	
AUTORIZÁCIA		MIEŠKA 1:100	
		DATUM 08/2015	
		STUPEN DOKUMENTACE	
		DRS	
		FORMAT 84A4	
		CSLO KOPIE	