

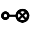
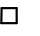



LEGENDA:

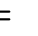
- 

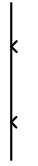
listnatý strom
- 


stĺp, stožiar
- 


svetidlo na stožiar
- 


šachta bez rozlíšenia
- 

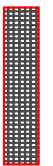
výška 1. nadzemného podlažia
- 

tráva, park
- 

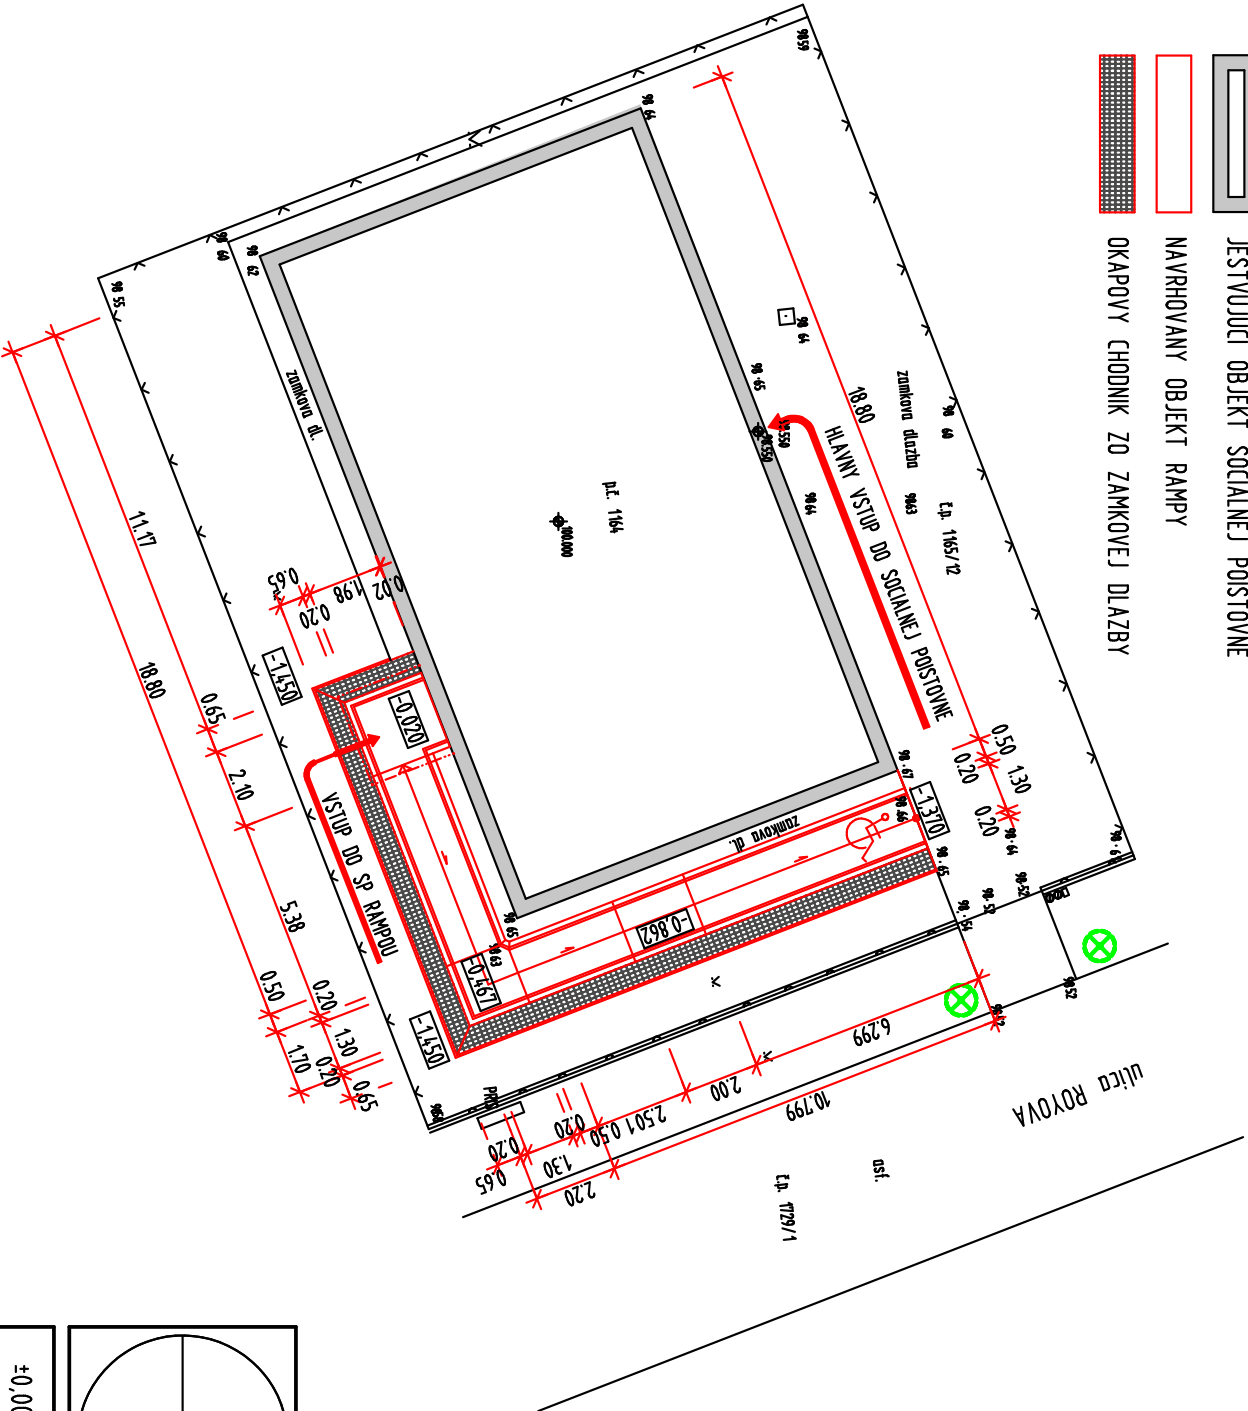
drôtený, kovový plot
- 

drôtený, kovový plot na podmurovke
- 

JESTVUJUCI OBJEKT SOCIALNEJ POISTOVNE
- 

NAVROVANY OBJEKT RAMPY
- 

OKAPOVÝ CHODNÍK ZO ZÁMKOVEJ DLAŽBY





INVESTOR

SOCIÁLNA POISTOVŇA - ÚSTREDIE

ul. 29 Augusta 8a10, 813 63 Bratislava

GENERALNÝ PROJEKTANT

VPÚ DECO BRATISLAVA, a.s.  
Za Kasárňou 1, 831 03 Bratislava 3  
info @ vpudeco.sk, www.vpudeco.sk

HLAVNÝ KOORDINÁTOR

ZODPOVEDNÝ PROJEKTANT

PROJEKTANT

RIADENIE PROJEKTU

ING.ARCH. M. DVORSKÝ

ING.ARCH. M. DVORSKÝ

F. BOJANOVSKÝ

ING. IGOR TOTH

MAZOV A MIEŠTO STAVBY

SOCIÁLNA POISTOVŇA, pobočka Považská Bystriica

pracovisko Púchov - Bezbariérový prístup

OBJEKT

OBJEKT 01 - BEZBARIEROVÝ PRÍSTUP

STAVEBNÉ RIEŠENIE

MAZOV PRÍLOHY

SITUACIA STAVBY

ZAKÁZKOVÉ ČÍSLO

STUPEN

C. ZMENY

C. OBJEKTU

PROFESIA

1

5

0

3

2

0

0

9

0

0

0

0

1

0

0

0

AUTORIZÁCIA

MIERKA

1:200

FORMAT

2x44

DATAUM

08/2015

STUPEN DOKUMENTACIE

DRS

ČÍSLO KÓPIE

DIEL

C. PRÍLOHY

E 01

2

ZODPOVEDÁ 3.TRIEDE PRESNOSTI DLA STN 01 3410 a 01 3411.  
MAPA VYKAZUJE STAV KU DŇU : 18.8.2015

SÚRADNICOVÝ SYSTÉM : MESTNÝ  
VÝŠKOVÝ SYSTÉM : RELATÍVNY