

LEGENDA: 1. NADZ. PODLAŽIE

- KANCELÁRSKE PRIESTORY
- ARCHÍVNE PRIESTORY
- SPOLOČNÉ PRIESTORY (CHODBA, SCHODIŠTE, SOCIÁLNE ZARIADENIE...)
- AUTOMAT NA PRIPRAVU TEPLÝCH NÁPOJOV U RM. NESTLÉ

PLOCHA: m<sup>2</sup>


369,81

67,79

215,49

Spolu: 653,09

1 m<sup>2</sup>

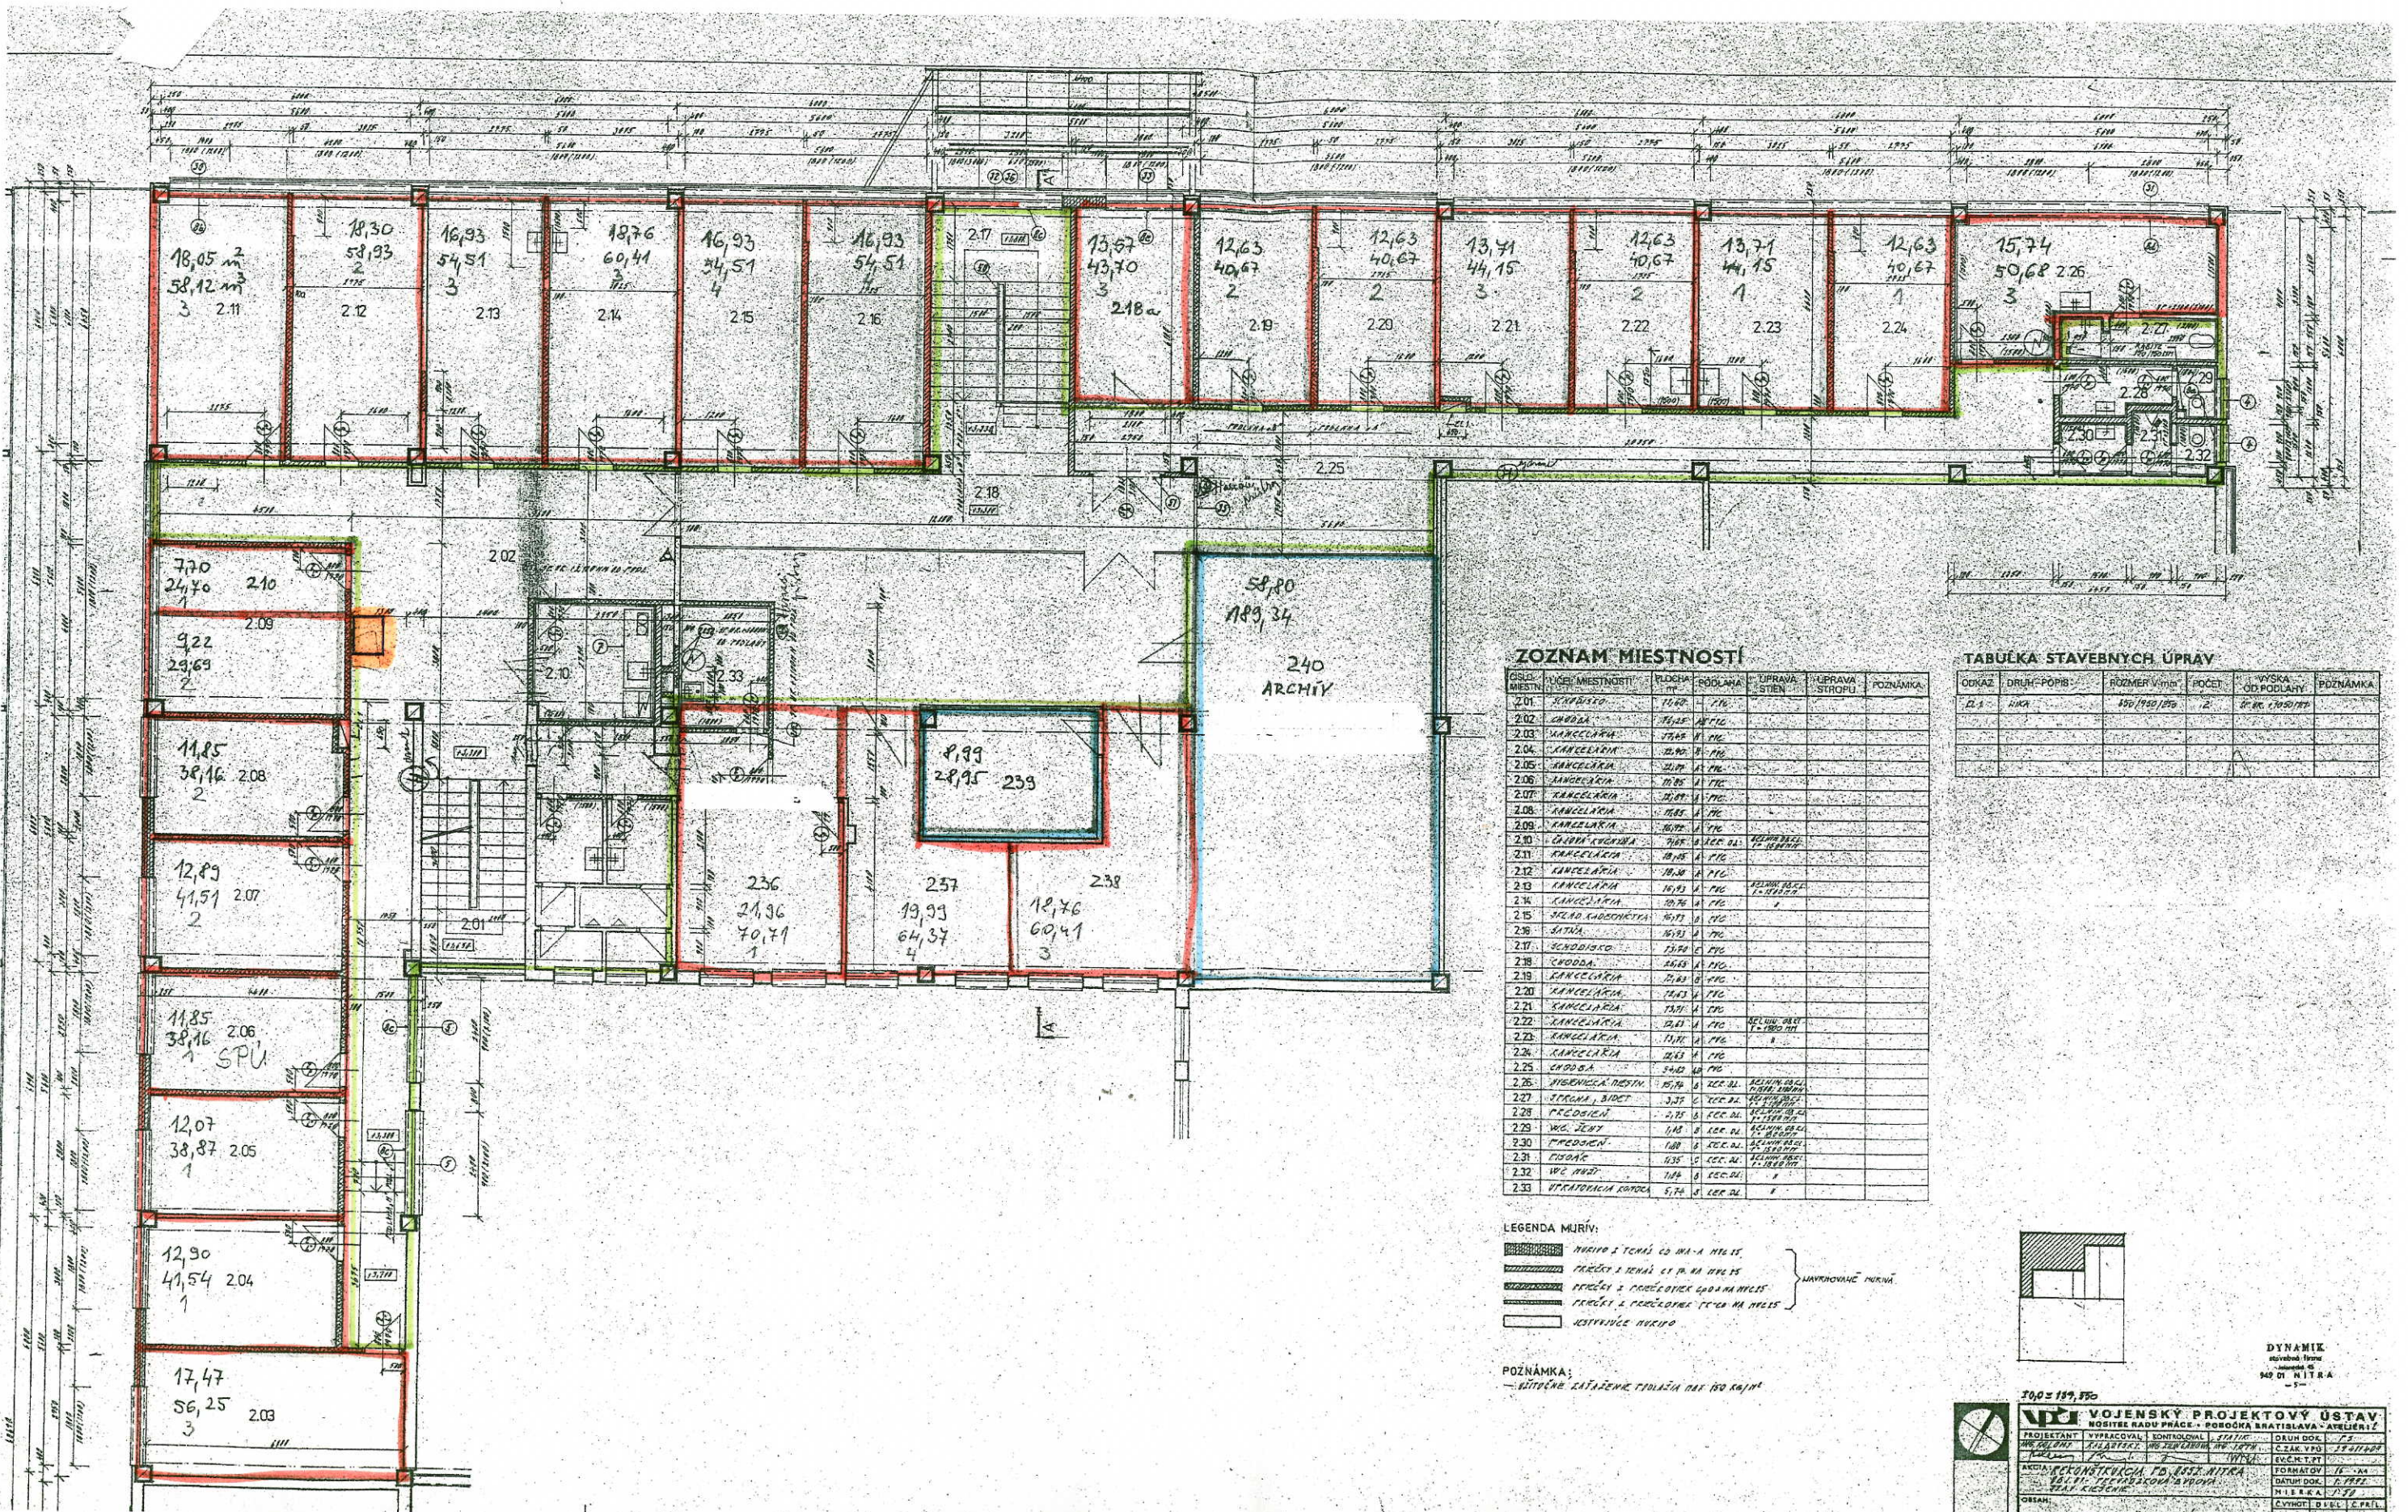

**ZOZNAM MIESTNOSTÍ**


ČÍSLO MIESTN.	NÁZOV MIESTNOSTI	PLOCHA m <sup>2</sup>	PODLAŽIA	UPRAVA STĚN	UPRAVA STROPU	POZNÁMKA
2.01	KANCELÁRIA	18,05	1. PÍ			
2.02	CHODBA	58,12	1. PÍ			
2.03	KANCELÁRIA	58,12	1. PÍ			
2.04	KANCELÁRIA	18,30	1. PÍ			
2.05	KANCELÁRIA	16,93	1. PÍ			
2.06	KANCELÁRIA	18,76	1. PÍ			
2.07	KANCELÁRIA	16,93	1. PÍ			
2.08	KANCELÁRIA	16,93	1. PÍ			
2.09	KANCELÁRIA	13,57	1. PÍ			
2.10	CHODBA	43,70	1. PÍ			
2.11	KANCELÁRIA	12,63	1. PÍ			
2.12	KANCELÁRIA	12,63	1. PÍ			
2.13	KANCELÁRIA	13,71	1. PÍ			
2.14	KANCELÁRIA	12,63	1. PÍ			
2.15	KANCELÁRIA	13,71	1. PÍ			
2.16	KANCELÁRIA	12,63	1. PÍ			
2.17	KANCELÁRIA	15,74	1. PÍ			
2.18	CHODBA	50,68	1. PÍ			
2.19	KANCELÁRIA	7,70	1. PÍ			
2.20	KANCELÁRIA	9,22	1. PÍ			
2.21	KANCELÁRIA	11,85	1. PÍ			
2.22	KANCELÁRIA	12,89	1. PÍ			
2.23	KANCELÁRIA	11,85	1. PÍ			
2.24	KANCELÁRIA	12,07	1. PÍ			
2.25	KANCELÁRIA	12,90	1. PÍ			
2.26	KANCELÁRIA	17,47	1. PÍ			
2.27	STOLNÁ, BIELET	8,99	1. PÍ			
2.28	PRACOVNÁ	28,95	1. PÍ			
2.29	W.C. ŽENY	2,36	1. PÍ			
2.30	PRACOVNÁ	24,36	1. PÍ			
2.31	W.C. MUŽI	19,93	1. PÍ			
2.32	W.C. MUŽI	64,37	1. PÍ			
2.33	OPERATORNA KUCHA	10,76	1. PÍ			

**TABUĽKA STAVEBNÝCH ÚPRÁV**

ČÍSLO MIESTN.	DRUH POŘIBÍ	ROZMĚR VÝŠKĚ	POČET	VÝŠKA OD PODLAHY	POZNÁMKA
2.1	KUKA	150/150/150	2	50 cm, 1050/150	

- LEGENDA MURŮV:**
- MURIVO S TENAS ČO MA-A HL 15
  - MURIVO S TENAS ČO MA-A HL 15
**POZNÁMKA:**  
- VŠETKÉ ZÁŤAŽENÉ PLOŠNĀ NA 150 kg/m<sup>2</sup>

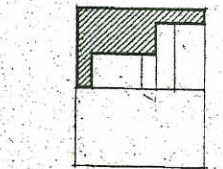

DYNAMIK  
stavba 1978  
149 DI NITRA

300 = 150, 150

**VOJENSKÝ PROJEKTOVÝ ÚSTAV**  
VOJENSKÉ NÁMESTNÍČKO - PODOBŔA BRATISLAVA - AVEŤERICE

PROJEKTANT: VYPRACOVÁV: KONTOLOVÁ: STAVIE: DRUH DOX: 1:1  
MUR. DOK. 1:1  
C.ČAK. VPO: 1:1

FORMÁT: 1:1  
DARUJ. DOX: 1:1  
NIE S.Č. A: 1:1

CVYHŔI: D. B. L. P. P. L.

1. NADZ. PODLAŽIE, KORY. SČAK